

**Agenzia del Territorio
CATASTO FABBRICATI
Ufficio Provinciale di
Ancona**

Dichiarazione protocollo n. AN0013380 del 01/02/2006

Planimetria di u.i.u. in Comune di Senigallia

Via Di Vittorio

civ. SNC

Identificativi Catastali:

Sezione:

Foglio: 29

Particella: 1382

Subalterno:

Compilata da:

Marcantognini Maurizio

Iscritto all'albo:

Geometra Dipendente Pubblico

Prov.


N.

Scheda n. 1

Scala 1:1000

PLANIMETRIA GENERALE

PIANO TERRA

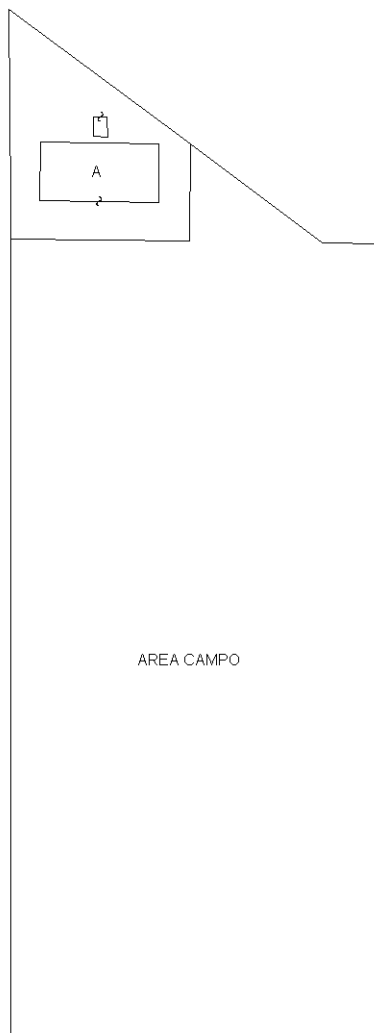

AREA CAMPO

A



Ultima planimetria in atti

**Agenzia del Territorio
CATASTO FABBRICATI
Ufficio Provinciale di
Ancona**

Dichiarazione protocollo n. AN0013380 del 01/02/2006

Planimetria di u.i.u. in Comune di Senigallia

Via Di Vittorio

civ. SNC

Identificativi Catastali:

Sezione:

Foglio: 29

Particella: 1382

Subalterno:

Compilata da:

Marcantognini Maurizio

Iscritto all'albo:

Geometra Dipendente Pubblico


Prov.

N.

Scheda n. 2

Scala 1:200

PARTICOLARE "A" PIANO TERRA

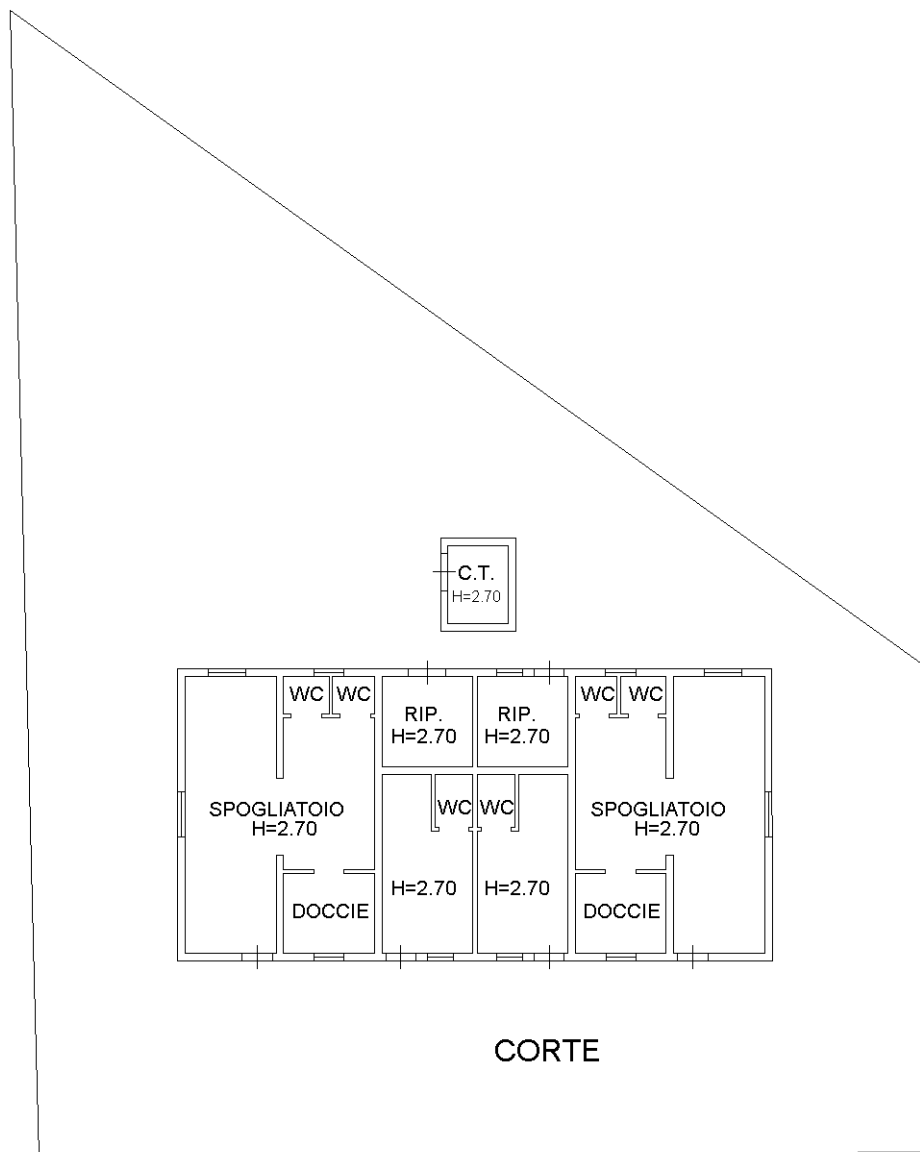

Catasto dei Fabbricati - Situazione al 09/10/2018 - Comune di SENIGALLIA (I608) - < Foglio: 29 - Particella: 1382 - Subalterno: 0 >
VIA GIUSEPPE DI VITTORIO SNC piano: T;



Ultima planimetria in atti