

**Agenzia del Territorio
CATASTO FABBRICATI
Ufficio Provinciale di
Ancona**

Dichiarazione protocollo n. AN0013348 del 01/02/2006

Planimetria di u.i.u. in Comune di Senigallia

Strada Della Rondolina-roncitelli

civ. SNC

Identificativi Catastali:

Sezione:

Foglio: 101

Particella: 298

Subalterno:

Compilata da:

Marcantognini Maurizio

Iscritto all'albo:

Geometra Dipendente Pubblico


Prov.

N.

Scheda n. 1

Scala 1:500

STRADA DELLA RONDOLINA

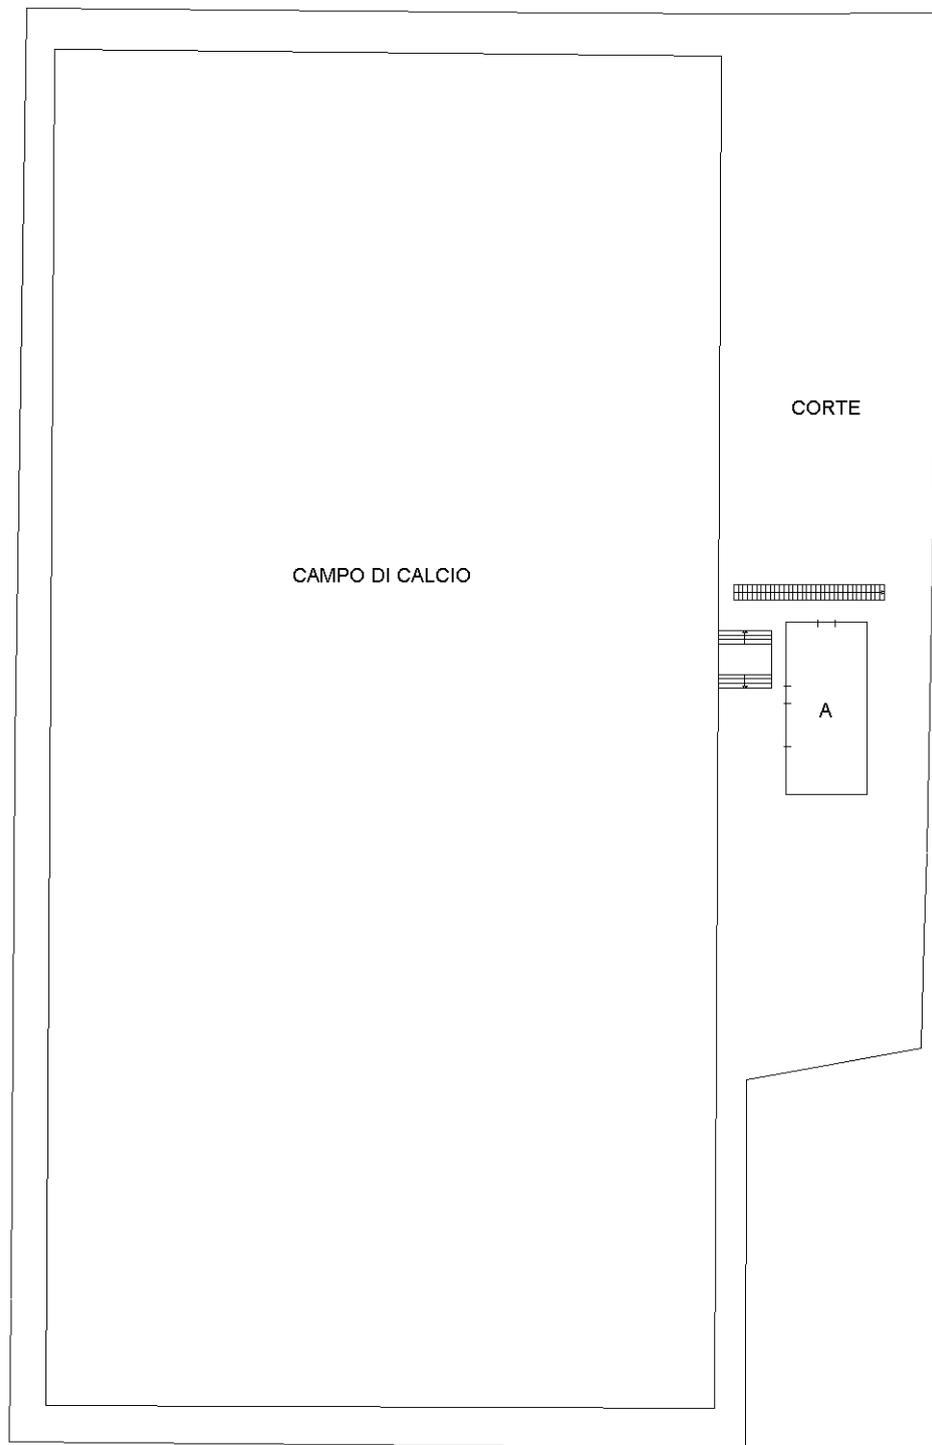

CAMPO DI CALCIO

CORTE

A



Ultima planimetria in atti

PLANIMETRIA GENERALE

**Agenzia del Territorio
CATASTO FABBRICATI
Ufficio Provinciale di
Ancona**

Dichiarazione protocollo n. AN0013348 del 01/02/2006

Planimetria di u.i.u. in Comune di Senigallia

Strada Della Rondolina-roncitelli

civ. SNC


Identificativi Catastali:

Sezione:
Foglio: 101
Particella: 298
Subalterno:

Compilata da:
Marcantognini Maurizio
Iscritto all'albo:
Geometra Dipendente Pubblico
Prov. N.

Scheda n. 2 Scala 1:100

PIANO TERRA PARTICOLARE "A"

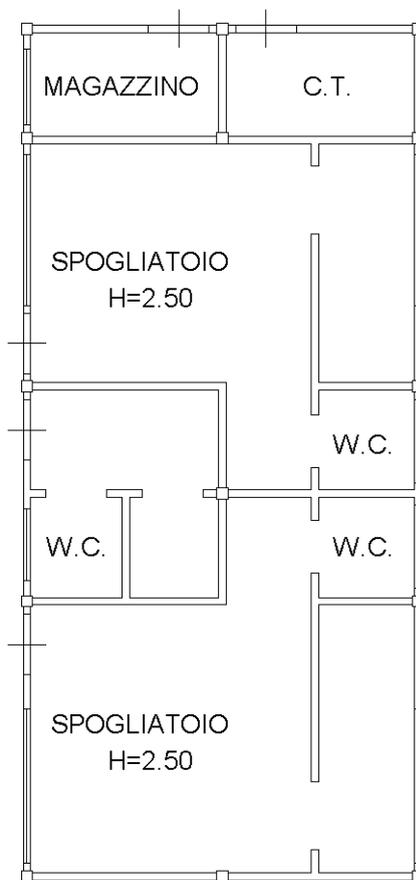

Ultima planimetria in atti