

**Agenzia del Territorio  
CATASTO FABBRICATI  
Ufficio Provinciale di  
Ancona**

Dichiarazione protocollo n. AN0013387 del 01/02/2006

Planimetria di u.i.u. in Comune di Senigallia

Strada Della Marina-marzocca

civ. SNC

Identificativi Catastali:

Sezione:

Foglio: 19

Particella: 23

Subalterno:

Compilata da:

Marcantognini Maurizio

Iscritto all'albo:

Geometra Dipendente Pubblico


Prov.

N.

Scheda n. 1

Scala 1:1000

PLANIMETRIA GENERALE  
PIANO TERRA

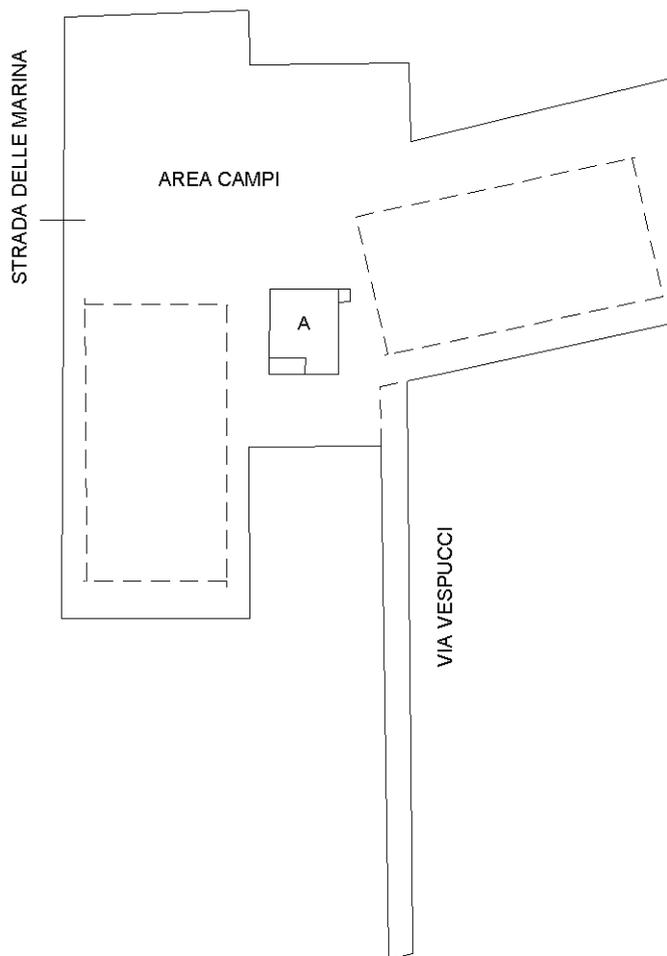

Catasto dei Fabbricati - Situazione al 09/10/2018 - Comune di SENIGALLIA (I608) - < Foglio: 19 - Particella: 25 - Subalterno: 0 >  
STRADA DELLA MARINA DI MARZOCCA SNC piano: S1-T;

Ultima planimetria in atti

**Agenzia del Territorio  
CATASTO FABBRICATI  
Ufficio Provinciale di  
Ancona**

Dichiarazione protocollo n. AN0013387 del 01/02/2006

Planimetria di u.i.u. in Comune di Senigallia

Strada Della Marina-marzocca

civ. SNC


Identificativi Catastali:

Sezione:  
Foglio: 19  
Particella: 23  
Subalterno:


Compilata da:  
Marcantognini Maurizio  
Iscritto all'albo:  
Geometra Dipendente Pubblico  
Prov. N.

Scheda n. 2 Scala 1:200

## PIANO INTERRATO

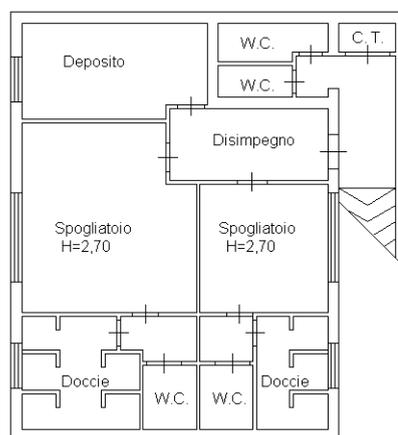

## PIANO TERRA

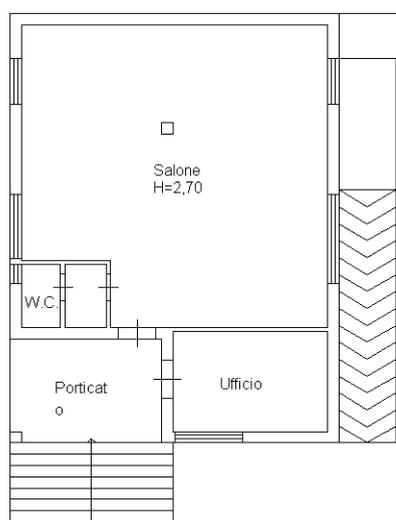

Catasto dei Fabbricati - Situazione al 09/10/2018 - Comune di SENIGALLIA (I608) - < Foglio: 19 - Particella: 25 - Subalterno: 0 >  
STRADA DELLA MARINA DI MARZOCCA SNC piano: S1-T;

Ultima planimetria in atti

Data: 09/10/2018 - n. T315128 - Richiedente: PPLNDR77M19A271F

Totale schede: 2 - Formato di acquisizione: A4(210x297) - Formato stampa richiesto: A4(210x297)

