

MODULARIO
F. fig. rend. 400




MINISTERO DELLE FINANZE
DIREZIONE GENERALE DEL CATASTO E DEI SS.IT.EE.
CATASTO EDILIZIO URBANO (RDL 13-4-1938, n. 652)

MOD. AN (CEU)


LIRE
400

10

Planimetria di u.i.u. in Comune di **SENIGALLIA** via **STRADA STATALE n° 16 (Marzocca)** civ.

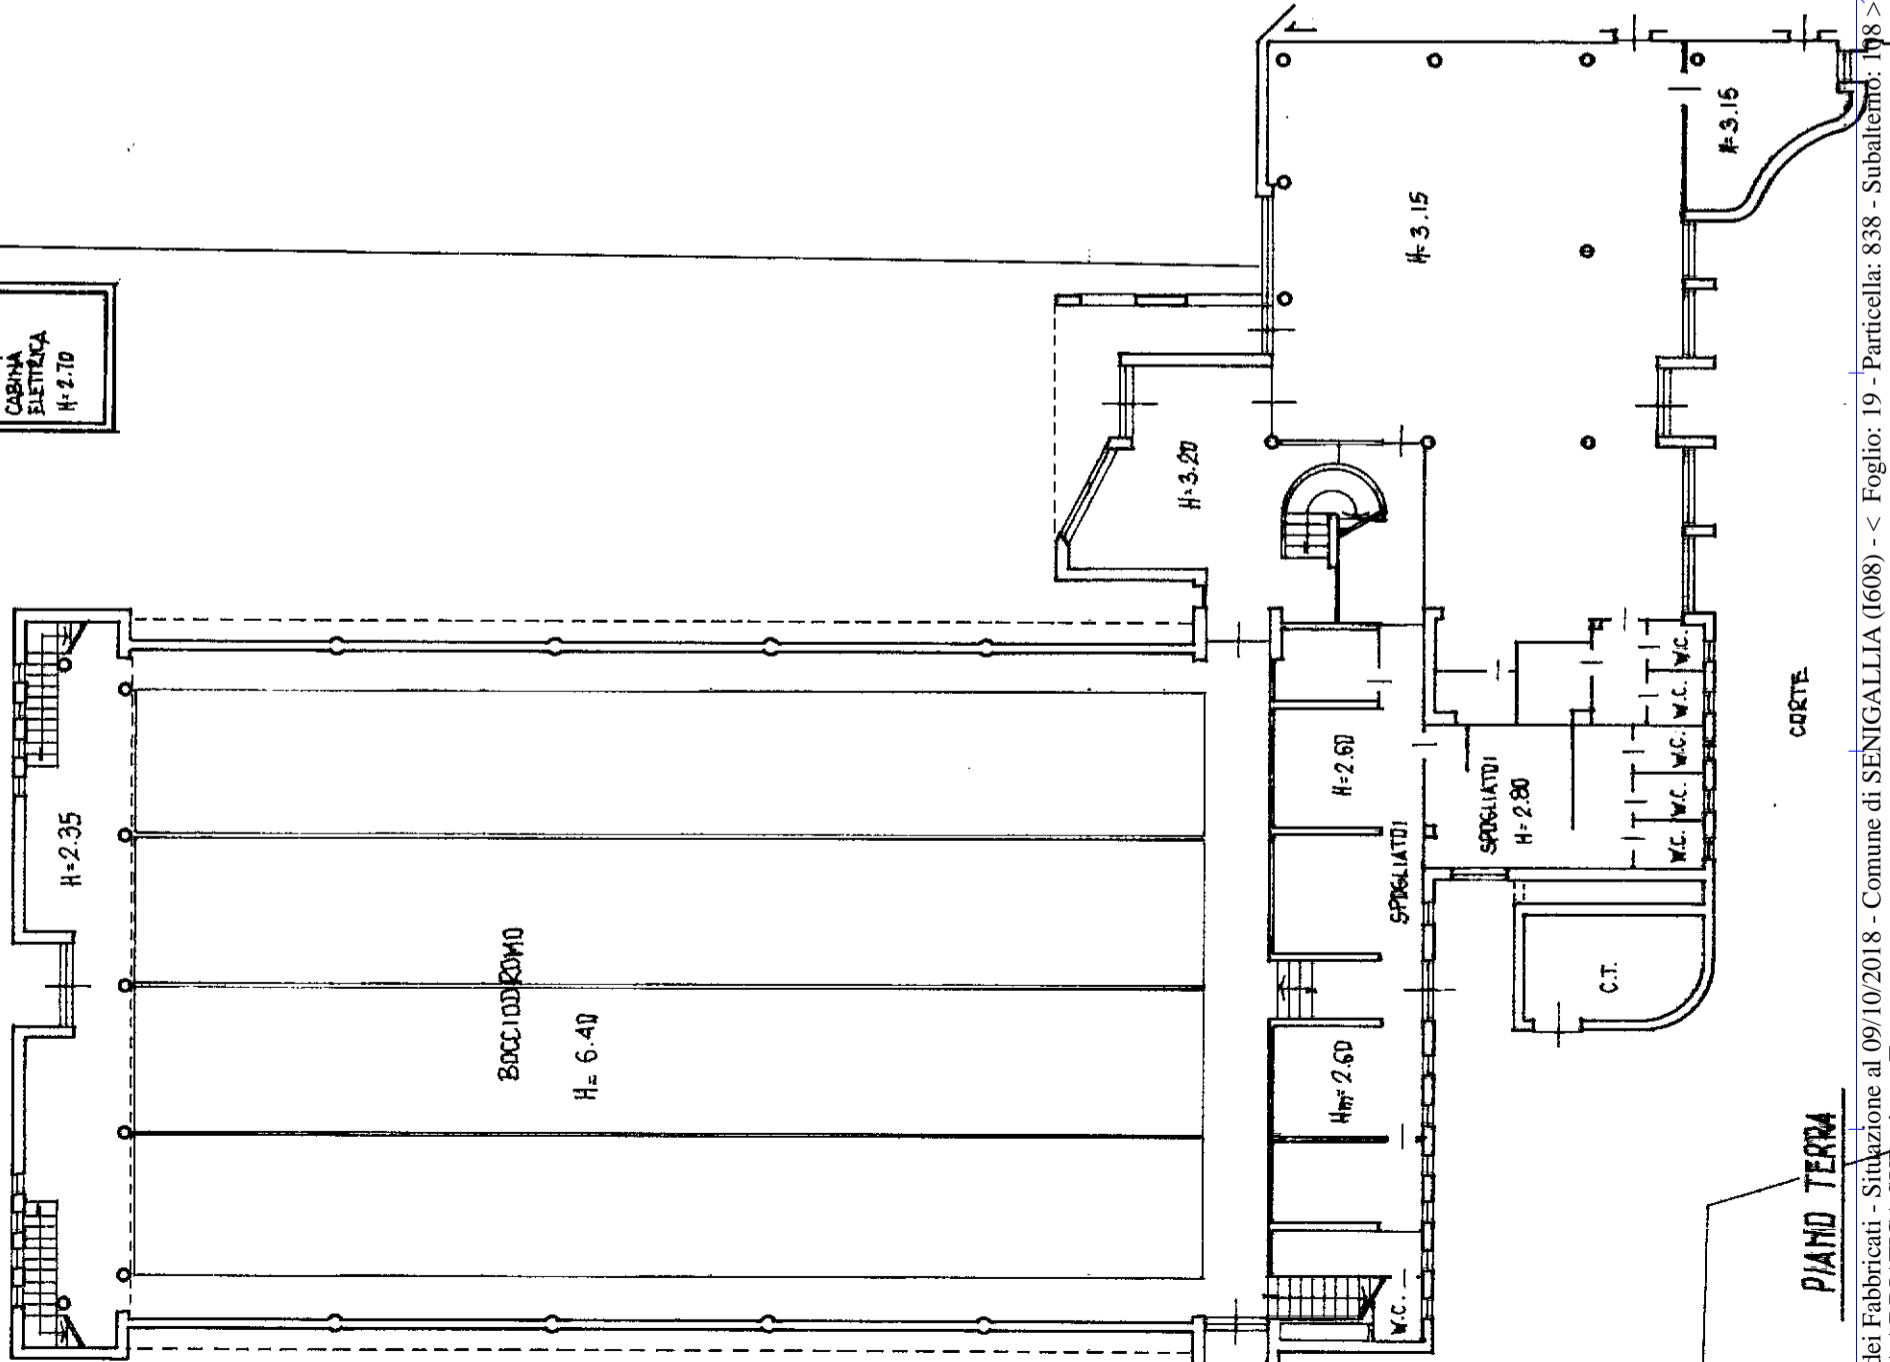

PIANO TERRA

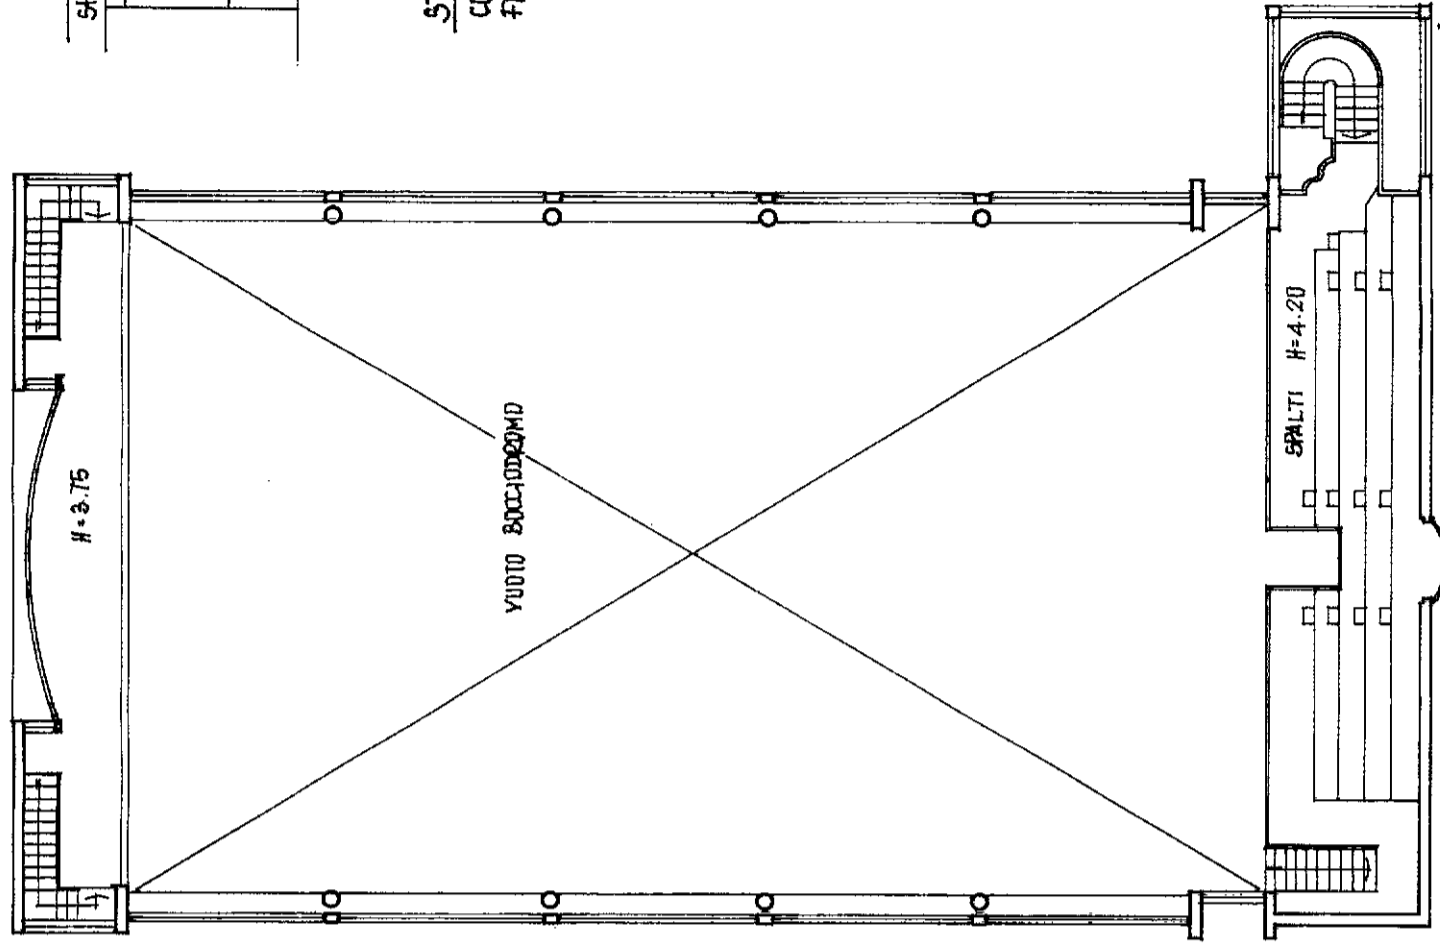

PIANO PRIMO

ORIENTAMENTO
N.

SCALA DI 1:200

RISERVATO ALL'UFFICIO

Compilata dal
 (libro, copione e nota)
 Geom. **FABBRINI FAUSTO**
 Iscritto all'albo dei **GENITORI**
 della provincia di **ANCONA**
 n. **1356**
 data **APR. '91** Firma

Dichiarazione di N.C.

Denuncia di variazione

Identificativi catastali

F. **13**

n. **1356**