

**Agenzia del Territorio
CATASTO FABBRICATI
Ufficio Provinciale di
Ancona**

Dichiarazione protocollo n. AN0013374 del 01/02/2006

Planimetria di u.i.u. in Comune di Senigallia

Via Molino Marazzana-cannella

civ. SNC

Identificativi Catastali:

Sezione:

Foglio: 74

Particella: 215

Subalterno:

Compilata da:

Marcantognini Maurizio

Iscritto all'albo:

Geometra Dipendente Pubblico


Prov.

N.

Scheda n. 1

Scala 1:1000

PLANIMETRIA GENERALE
PIANO TERRA

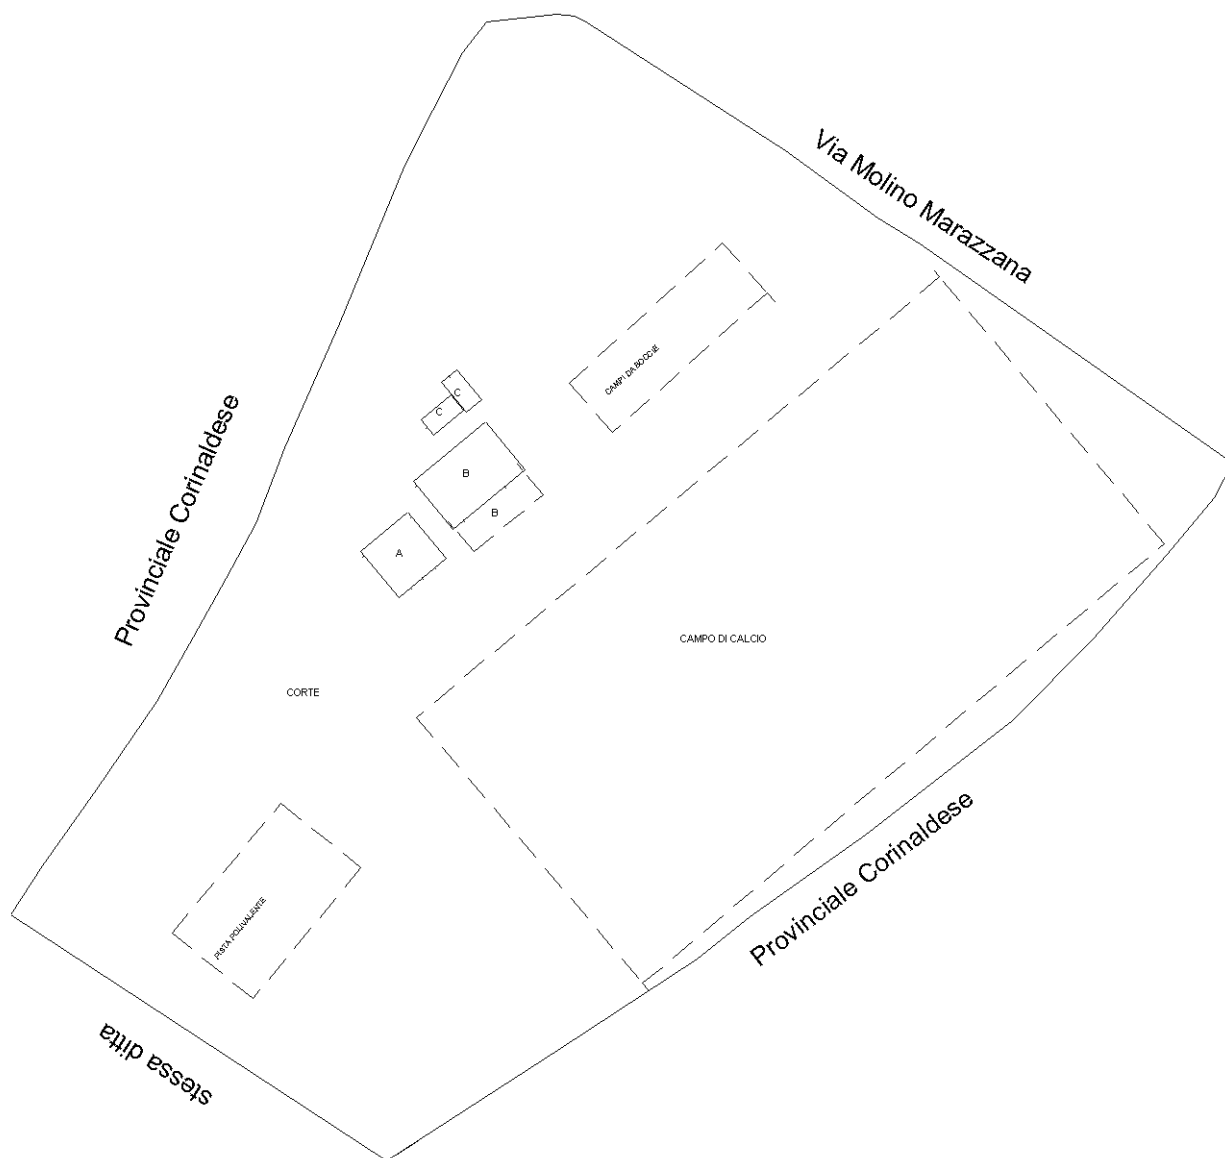

Ultima planimetria in atti

Catasto dei Fabbricati - Situazione al 26/11/2018 - Comune di SENIGALLIA (I608) - < Foglio: 74 - Particella: 215 - Subalterno: 0 >
LOCALITA' MOLINO MARAZZANA SNC piano: T;

**Agenzia del Territorio
CATASTO FABBRICATI
Ufficio Provinciale di
Ancona**

Dichiarazione protocollo n. AN0013374 del 01/02/2006

Planimetria di u.i.u. in Comune di Senigallia

Via Molino Marazzana-cannella

civ. SNC

Identificativi Catastali:

Sezione:

Foglio: 74

Particella: 215

Subalterno:

Compilata da:

Marcantognini Maurizio

Iscritto all'albo:

Geometra Dipendente Pubblico


Prov.

N.

Scheda n. 2

Scala 1:100

PARTICOLARE "A" PIANO TERRA

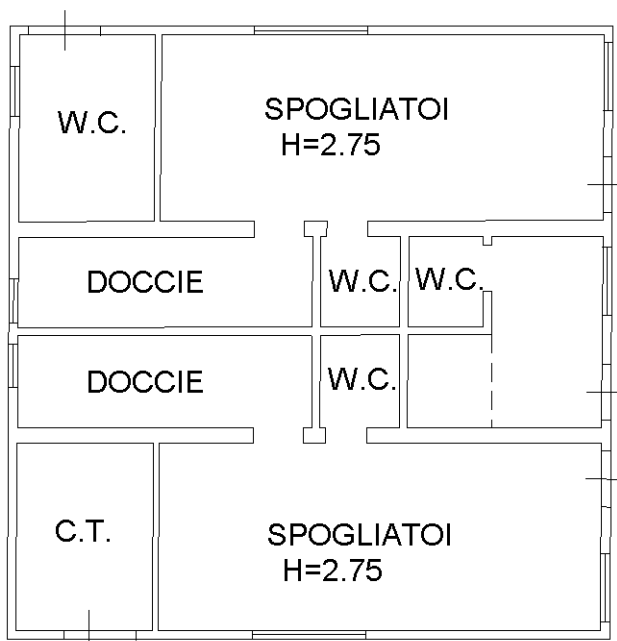

Ultima planimetria in atti

Data: 26/11/2018 - n. T172362 - Richiedente: PPLNDR77M19A271F

Totale schede: 4 - Formato di acquisizione: A4(210x297) - Formato stampa richiesto: A4(210x297)

Catasto dei Fabbricati - Situazione al 26/11/2018 - Comune di SENIGALLIA (I608) - < Foglio: 74 - Particella: 215 - Subalterno: 0 >
LOCALITA' MOLINO MARAZZANA SNC piano: T;

Agenzia del Territorio
CATASTO FABBRICATI
Ufficio Provinciale di
Ancona

Dichiarazione protocollo n. AN0013374 del 01/02/2006

Planimetria di u.i.u. in Comune di Senigallia

Via Molino Marazzana-cannella

civ. SNC

Identificativi Catastali:

Sezione:

Foglio: 74

Particella: 215

Subalterno:

Compilata da:

Marcantognini Maurizio

Iscritto all'albo:

Geometra Dipendente Pubblico

Prov.

N.

Scheda n. 3

Scala 1:100

PARTICOLARE "B"

PIANO TERRA



Ultima planimetria in atti

Data: 26/11/2018 - n. T172362 - Richiedente: PPLNDR77M19A271F

Totale schede: 4 - Formato di acquisizione: A4(210x297) - Formato stampa richiesto: A4(210x297)

Catasto dei Fabbricati - Situazione al 26/11/2018 - Comune di SENIGALLIA (I608) - < Foglio: 74 - Particella: 215 - Subalterno: 0 >
LOCALITA' MOLINO MARAZZANA SNC piano: T;

**Agenzia del Territorio
CATASTO FABBRICATI
Ufficio Provinciale di
Ancona**

Dichiarazione protocollo n. AN0013374 del 01/02/2006

Planimetria di u.i.u. in Comune di Senigallia

Via Molino Marazzana-cannella

civ. SNC

Identificativi Catastali:

Sezione:

Foglio: 74

Particella: 215

Subalterno:

Compilata da:

Marcantognini Maurizio

Iscritto all'albo:

Geometra Dipendente Pubblico



Prov.

N.

Scheda n. 4

Scala 1:100

PARTICOLARE "C" PIANO TERRA

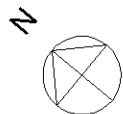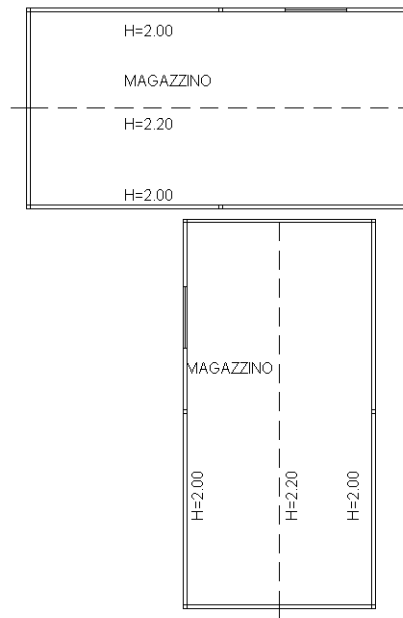

Ultima planimetria in atti