

Inviato via Pec : comune.senigallia@emarche.it

Spett. Sig. SINDACO del
Comune di SENIGALLIA

e p.c. UFFICIO GOVERNO
DEL TERRITORIO
c/o Arch. DANIELA LEONE

oggetto: Richiesta modifica P.R.G.

I sottoscritti :

- [REDACTED] nata a [REDACTED] il [REDACTED] e residente in [REDACTED] Via [REDACTED] (cod. fisc. [REDACTED])
- [REDACTED] nato a [REDACTED] il [REDACTED] e residente in [REDACTED] Via [REDACTED] (cod. fisc. [REDACTED])
- [REDACTED] nato a Senigallia il [REDACTED] e residente in [REDACTED] Via [REDACTED] (cod. fisc. [REDACTED])
- [REDACTED] nata a [REDACTED] il [REDACTED] e residente in [REDACTED] Via [REDACTED] (cod. fisc. [REDACTED])

Premesso che:

- Sono tutti proprietari di una porzione del fabbricato sito in Senigallia, in Via Lotto, e distinto al Catasto Urbano al Foglio 4 con Particella 814
- L'area su cui è ubicato il fabbricato è inserita, all'interno del P.R.G. del Comune di Senigallia come area DAP (zona territoriale omogenea "D") a ridosso di un'area residenziale BR0 (zona territoriale omogenea "B")

- Tutti sono interessati a modificare la destinazione del loro fabbricato (nessuno svolge più una attività produttiva) in area residenziale come le aree limitrofe ubicate su via Cagli
- Altri fabbricati, sia su Via Lotto che su Via Mantegna hanno già diverse unità abitative, oltre quanto autorizzabili in zona D (sicuramente ottenute in epoche diverse con possibilità, allora, di trasformazione che oggi non sono più autorizzabili, senza una modifica al Piano)
- Tutte queste unità abitative presenti, in numero decisamente superiore a quanto previsto dalla zona “D” (un appartamento per ogni attività presente) evidenziano sicuramente il costante e continuo indebolimento della domanda di fabbricati ad uso produttivo a cui fa seguito, purtroppo il costante aumento di spazi non più in uso per gli scopi per cui sono stati creati, e che potrebbero essere usati, con destinazione residenziale. Va evidenziato inoltre che le possibili unità abitative da realizzare avrebbero già una dotazione di garages più che sufficienti per garantire un posto auto a tutti, non andando quindi ad occupare spazi lungo le vie pubbliche.
- Il fabbricato, realizzato con Concessione Edilizia n. 71 del 16/14/1985 prevedeva già la realizzazione di due unità immobiliari ad uso residenziale che occupavano l'intero piano primo, mentre al piano terra esiste un solo laboratorio quasi completamente inutilizzato.
- Esistono poi un laboratorio ed un magazzino al piano secondo mentre tutto il piano sottostrada è adibito a garage e magazzini (o possibili nuovi garage)

Tutto ciò premesso i sottoscritti chiedono di poter essere presi in considerazione, nella prossima variante al Piano regolatore, per una modifica alla destinazione della zona da “D” a “B” come parti delle aree limitrofe che si evidenziano nelle planimetrie di Prg. e aereofotogrammetriche allegate.

Confidando in un benevolo accoglimento della presente, distintamente salutano.


Senigallia lì 07 maggio 2025

I sottoscritti



Si allegano:

1. Certificati catastali
2. Elaborato planimetrico
3. Estratto di mappa
4. Estratto di PRG
5. Documentazione fotografica
6. Vista aereofotogrammetrica
7. Documenti dei richiedenti

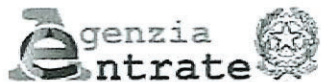

Direzione Provinciale di Ancona
Ufficio Provinciale - Territorio
Servizi Catastali

Data: 05/05/2025 Ora: 18.45.23 pag: 1 Segue

Visura n.: T682506/2025

Visura attuale sintetica per soggetto
Situazione degli atti informatizzati al 05/05/2025

Dati della richiesta	Fabbricati siti nel comune di SENIGALLIA (I608) provincia ANCONA - Limitata al foglio: 4
Soggetto individuato	

1. Immobili siti nel Comune di SENIGALLIA (Codice I608) Catasto dei Fabbricati

N.	DATI IDENTIFICATIVI				DATI DI CLASSAMENTO							ALTRE INFORMAZIONI	
	Sez Urbana	Foglio	Numero	Sub	Zona Cens.	Micro Zona	Categoria	Classe	Consistenza	Superficie Catastale	Rendita	Indirizzo Dati derivanti da	Dati Ulteriori
1		4	814	9			C/2	6	166m²	Totale: 180 m²	Euro 325,78	VIA LORENZO LOTTO n. 5/A Piano S1 VARIAZIONE TOPONOMASTICA del 09/09/2020 Pratica n. AN0053477 in atti dal 09/09/2020 VARIAZIONE TOPONOMASTICA D'UFFICIO (n. 27224.1/2020)	

Totale: m² 166 Rendita: Euro 325,78

Intestazione degli immobili indicati al n.1

DATI DERIVANTI DA	VARIAZIONE D'UFFICIO del 30/09/1989 - VAR. DEL RIFERIMENTO DI MAPPA Voltura in atti dal 28/07/1989

2. Immobili siti nel Comune di SENIGALLIA (Codice I608) Catasto dei Fabbricati

N.	DATI IDENTIFICATIVI				DATI DI CLASSAMENTO							ALTRE INFORMAZIONI	
	Sez Urbana	Foglio	Numero	Sub	Zona Cens.	Micro Zona	Categoria	Classe	Consistenza	Superficie Catastale	Rendita	Indirizzo Dati derivanti da	Dati Ulteriori
1		4	814	14			C/2	6	55m²	Totale: 59 m²	Euro 107,94	VIA LORENZO LOTTO n. 5/A Piano S1 VARIAZIONE TOPONOMASTICA del 09/09/2020 Pratica n. AN0053479 in atti dal 09/09/2020 VARIAZIONE TOPONOMASTICA D'UFFICIO (n. 27226.1/2020)	Annotazione



Direzione Provinciale di Ancona
Ufficio Provinciale - Territorio
Servizi Catastali

Data: 05/05/2025 Ora: 18.45.23 pag: 2 Segue

Visura n.: T682506/2025

Visura attuale sintetica per soggetto

Situazione degli atti informatizzati al 05/05/2025

N.	DATI IDENTIFICATIVI				DATI DI CLASSAMENTO							ALTRE INFORMAZIONI	
	Sez Urbana	Foglio	Numero	Sub	Zona Cens.	Micro Zona	Categoria	Classe	Consistenza	Superficie Catastale	Rendita	Indirizzo Dati derivanti da	Dati Ulteriori
2		4	814	16			C/2	6	62m²	Totale: 66 m²	Euro 121,68	VIA LORENZO LOTTO n. 5/A Piano S1 VARIAZIONE TOPONOMASTICA del 09/09/2020 Pratica n. AN0053481 in atti dal 09/09/2020 VARIAZIONE TOPONOMASTICA D'UFFICIO (n. 27228.1/2020)	Annotazione

Immobile 1: **Annotazione:** -classamento e rendita non rettificati entro dodici mesi dalla data di iscrizione in atti della dichiarazione (d.m. 701/94)

Immobile 2: **Annotazione:** -classamento e rendita non rettificati entro dodici mesi dalla data di iscrizione in atti della dichiarazione (d.m. 701/94)

Totale: m² 117 **Rendita:** Euro 229,62

Intestazione degli immobili indicati al n.2

DATI DERIVANTI DA DIVISIONE del 01/02/2011 Pratica n. AN0020333 in atti dal 01/02/2011 DIVISIONE (n. 5080.1/2011)

3. Immobili siti nel Comune di SENIGALLIA (Codice I608) Catasto dei Fabbricati

N.	DATI IDENTIFICATIVI				DATI DI CLASSAMENTO							ALTRE INFORMAZIONI	
	Sez Urbana	Foglio	Numero	Sub	Zona Cens.	Micro Zona	Categoria	Classe	Consistenza	Superficie Catastale	Rendita	Indirizzo Dati derivanti da	Dati Ulteriori
1		4	814	3			C/3	8	391m²	Totale: 418 m²	Euro 1.514,51	VIA LORENZO LOTTO n. 5/A Piano T VARIAZIONE TOPONOMASTICA del 09/09/2020 Pratica n. AN0053474 in atti dal 09/09/2020 VARIAZIONE TOPONOMASTICA D'UFFICIO (n. 27221.1/2020)	

Totale: m² 391 **Rendita:** Euro 1.514,51



Direzione Provinciale di Ancona
Ufficio Provinciale - Territorio
Servizi Catastali

Data: 05/05/2025 Ora: 18.45.23 pag: 3 Segue

Visura n.: T682506/2025

Visura attuale sintetica per soggetto

Situazione degli atti informatizzati al 05/05/2025

Intestazione degli immobili indicati al n.3

DATI DERIVANTI DA	VARIAZIONE D'UFFICIO del 30/09/1989 - VAR. DEL RIFERIMENTO DI MAPPA Voltura in atti dal 28/07/1989

4. Immobili siti nel Comune di SENIGALLIA (Codice I608) Catasto dei Fabbricati

4. Immobili siti nel Comune di SENGALLIA (Codice 1006) - Catasto del Fabbricato													
N.	DATI IDENTIFICATIVI				DATI DI CLASSAMENTO						ALTRE INFORMAZIONI		
	Sez Urbana	Foglio	Numero	Sub	Zona Cens.	Micro Zona	Categoria	Classe	Consistenza	Superficie Catastale	Rendita	Indirizzo Dati derivanti da	Dati Ulteriori
1		4	814	10			A/2	4	6,5 vani	Totale: 127 m ² Totale escluse aree scoperte**: 103 m ²	Euro 738,53	VIA LORENZO LOTTO n. 5/A Piano T-1 Variazione del 09/11/2015 - Inserimento in visura dei dati di superficie.	Notifica Annotazione

Immobile 1: **Notifica:** Notifica effettuata con protocollo n. AN0252813 del 02/12/2011

Annotazione: di stadio: classamento e rendita rettificati (d.m. 701/94)

Totale: vani 6,50 Rendita: Euro 738,53

Intestazione degli immobili indicati al n.4

DATI DERIVANTI DA	VARIAZIONE del 20/01/2011 Pratica n. AN0011128 in atti dal 20/01/2011 REC.SIT.PREG. (n. 2746.1/2011)

Totale Generale: vani 6,50 m² 674 Rendita: Euro 2.808,44

Unità immobiliari n. 5

* Codice Fiscale Validato in Anagrafe Tributaria



Direzione Provinciale di Ancona
Ufficio Provinciale - Territorio
Servizi Catastali


Visura attuale sintetica per soggetto Situazione degli atti informatizzati al 05/05/2025

Data: 05/05/2025 Ora: 18.45.23 pag: 4 Fine

Visura n.: T682506/2025

** Si intendono escluse le "superfici di balconi, terrazzi e aree scoperte pertinenziali e accessorie, comunicanti o non comunicanti"
(cfr. Provvedimento del Direttore dell'Agenzia delle Entrate 29 marzo 2013).

Visura telematica

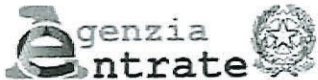

Direzione Provinciale di Ancona
Ufficio Provinciale - Territorio
Servizi Catastali

Data: 05/05/2025 Ora: 18.37.55 pag: 1 Segue

Visura n.: T666926/2025

Visura attuale sintetica per soggetto
Situazione degli atti informatizzati al 05/05/2025

Dati della richiesta	Terreni e Fabbricati siti nel comune di SENIGALLIA (I608) provincia ANCONA
Soggetto individuato	

1. Immobili siti nel Comune di SENIGALLIA (Codice I608) Catasto dei Fabbricati

N.	DATI IDENTIFICATIVI				DATI DI CLASSAMENTO							ALTRE INFORMAZIONI	
	Sez Urbana	Foglio	Numero	Sub	Zona Cens.	Micro Zona	Categoria	Classe	Consistenza	Superficie Catastale	Rendita	Indirizzo Dati derivanti da	Dati Ulteriori
1		4	814	18			C/6	4	18m²	Totale: 20 m²	Euro 41,83	VIA LORENZO LOTTO n. 5/A Piano S1 VARIAZIONE NEL CLASSAMENTO del 16/09/2020 Pratica n. AN0059392 in atti dal 16/09/2020 VARIAZIONE DI CLASSAMENTO (n. 32503.1/2020)	Notifica Annotazione

Immobile 1: Notifica: Notifica effettuata con protocollo n. AN0061753 del 17/09/2020
 Annotazione: di stadio: classamento e rendita rettificati (d.m. 701/94)

Totale: m² 18 Rendita: Euro 41,83

Intestazione degli immobili indicati al n.1

N.	DATI ANAGRAFICI	CODICE FISCALE	DIRITTI E ONERI REALI
1			
2			
DATI DERIVANTI DA		Atto del 10/03/2020 Pubblico ufficiale Sede SENIGALLIA (AN) Repertorio n. 10224 - COMPRAVENDITA Nota presentata con Modello Unico n. 3252.1/2020 Reperto PI di ANCONA in atti dal 12/03/2020	



Direzione Provinciale di Ancona
Ufficio Provinciale - Territorio
Servizi Catastali

Data: 05/05/2025 Ora: 18.37.55 pag: 2 Fine

Visura n.: T666926/2025

Visura attuale sintetica per soggetto

Situazione degli atti informatizzati al 05/05/2025

2. Immobili siti nel Comune di SENIGALLIA (Codice I608) Catasto dei Fabbricati

N.	DATI IDENTIFICATIVI				DATI DI CLASSAMENTO							ALTRE INFORMAZIONI	
	Sez Urbana	Foglio	Numero	Sub	Zona Cens.	Micro Zona	Categoria	Classe	Consistenza	Superficie Catastale	Rendita	Indirizzo Dati derivanti da	Dati Ulteriori
1		4	814	20			C/3	8	89m²	Totale: 106 m²	Euro 344,74	VIA LORENZO LOTTO n. 5/A Piano 2 VARIAZIONE DELLA DESTINAZIONE del 05/05/2022 Pratica n. AN0029713 in atti dal 05/05/2022 VARIAZIONE DELLA DESTINAZIONE DA MAGAZZINO A LABORATORIO (n. 29713.1/2022)	Annotazione

Immobile 1: Annotazione: -classamento e rendita proposti (d.m. 701/94)

Totale: m² 89 Rendita: Euro 344,74

Intestazione degli immobili indicati al n.2

N.	DATI ANAGRAFICI	CODICE FISCALE	DIRITTI E ONERI REALI
1			
2			
DATI DERIVANTI DA		VARIAZIONE DELLA DESTINAZIONE del 05/05/2022 Pratica n. AN0029713 in atti dal 05/05/2022 Protocollo NSD n. ENTRATE.AGEV-ST1.REGISTRO UFFICIALE.3861899.05/05/2022 VARIAZIONE DELLA DESTINAZIONE DA MAGAZZINO A LABORATORIO (n. 29713.1/2022)	

Totale Generale: m² 107 Rendita: Euro 386,57

Unità immobiliari n. 2

* Codice Fiscale Validato in Anagrafe Tributaria

Visura telematica



Direzione Provinciale di Ancona
Ufficio Provinciale - Territorio
Servizi Catastali

Data: 05/05/2025 Ora: 18.42.21 pag: 1 Segue

Visura n.: T675252/2025

Visura attuale sintetica per soggetto

Situazione degli atti informatizzati al 05/05/2025

Dati della richiesta	Fabbricati siti nel comune di SENIGALLIA (I608) provincia ANCONA - Limitata al foglio: 4
Soggetto individuato	

1. Immobili siti nel Comune di SENIGALLIA (Codice I608) Catasto dei Fabbricati

1. Immobili siti nel Comune di SERRAVALLE (Catasto 1986) - Catasto dell'edilizia													
N.	DATI IDENTIFICATIVI				DATI DI CLASSAMENTO							ALTRE INFORMAZIONI	
	Sez Urbana	Foglio	Numero	Sub	Zona Cens.	Micro Zona	Categoria	Classe	Consistenza	Superficie Catastale	Rendita	Indirizzo Dati derivanti da	Dati Ulteriori
1		4	814	17			A/2	4	6,5 vani	Totale: 124 m² Totale escluse aree scoperte*: 108 m²	Euro 738,53	VIA LORENZO LOTTO n. 5/A Piano T-1 VARIAZIONE TOPONOMASTICA del 09/09/2020 Pratica n. AN0053482 in atti dal 09/09/2020 VARIAZIONE TOPONOMASTICA D'UFFICIO (n. 27229.1/2020)	Annotazione

Immobile 1: Annotazione: -classamento e rendita validati

Totale: vani 6,50 Rendita: Euro 738,53

Intestazione degli immobili indicati al n.1

DATI DERIVANTI DA					VARIAZIONE del 16/02/2011 Pratica n. AN0034802 in atti dal 16/02/2011 REC.SIT PREG. (n. 14036.1/2011)							

2. Immobili siti nel Comune di SENIGALLIA (Codice I608) Catasto dei Fabbricati

2. RIMBORSI SUI DEI COMUNI DI S. VINCENZO (Catasto 1999) - Catasto di S. VINCENZO													
N.	DATI IDENTIFICATIVI				DATI DI CLASSAMENTO							ALTRE INFORMAZIONI	
	Sez Urbana	Foglio	Numero	Sub	Zona Cens.	Micro Zona	Categoria	Classe	Consistenza	Superficie Catastale	Rendita	Indirizzo Dati derivanti da	Dati Ulteriori
1		4	814	7			C/2	3	95m²	Totale: 105 m²	Euro 112,85	VIA LORENZO LOTTO n. 5/A Piano 2 VARIAZIONE TOPONOMASTICA del 09/09/2020 Pratica n. AN0053476 in atti dal 09/09/2020 VARIAZIONE TOPONOMASTICA D'UFFICIO (n. 27223.1/2020)	



Direzione Provinciale di Ancona
Ufficio Provinciale - Territorio
Servizi Catastali

Data: 05/05/2025 Ora: 18.42.21 pag: 2 Segue

Visura n.: T675252/2025

Visura attuale sintetica per soggetto

Situazione degli atti informatizzati al 05/05/2025

N.	DATI IDENTIFICATIVI				DATI DI CLASSAMENTO							ALTRE INFORMAZIONI	
	Sez Urbana	Foglio	Numero	Sub	Zona Cens.	Micro Zona	Categoria	Classe	Consistenza	Superficie Catastale	Rendita	Indirizzo Dati derivanti da	Dati Ulteriori
2		4	814	19			C/6	4	18m²	Totale: 20 m²	Euro 41,83	VIA LORENZO LOTTO n. 5/A Piano S1 VARIAZIONE NEL CLASSAMENTO del 16/09/2020 Pratica n. AN0059392 in atti dal 16/09/2020 VARIAZIONE DI CLASSAMENTO (n. 32503.1/2020)	Notifica Annotazione

Immobile 2: **Notifica:** Notifica effettuata con protocollo n. AN0061754 del 17/09/2020

Annotazione: di stadio: classamento e rendita rettificati (d.m. 701/94)

Totale: m² 113 **Rendita:** Euro 154,68

Intestazione degli immobili indicati al n.2

DATI DERIVANTI DA					Atto del 04/12/2019 Pubblico ufficiale [redacted] Sede SENIGALLIA (AN) Repertorio n. 9854 - COMPRAVENDITA Nota presentata con Modello Unico n. 17479.1/2019 Reperto PI di ANCONA in atti dal 10/12/2019							

3. Immobili siti nel Comune di SENIGALLIA (Codice I608) Catasto dei Fabbricati

N.	DATI IDENTIFICATIVI				DATI DI CLASSAMENTO							ALTRE INFORMAZIONI	
	Sez Urbana	Foglio	Numero	Sub	Zona Cens.	Micro Zona	Categoria	Classe	Consistenza	Superficie Catastale	Rendita	Indirizzo Dati derivanti da	Dati Ulteriori
1		4	814	15			C/6	2	55m²	Totale: 59 m²	Euro 90,90	VIA LORENZO LOTTO n. 5/A Piano S1 VARIAZIONE TOPONOMASTICA del 09/09/2020 Pratica n. AN0053480 in atti dal 09/09/2020 VARIAZIONE TOPONOMASTICA D'UFFICIO (n. 27227.1/2020)	Annotazione

Immobile 1: **Annotazione:** -classamento e rendita non rettificati entro dodici mesi dalla data di iscrizione in atti della dichiarazione (d.m. 701/94)

Totale: m² 55 **Rendita:** Euro 90,90



Direzione Provinciale di Ancona
Ufficio Provinciale - Territorio
Servizi Catastali

Data: 05/05/2025 Ora: 18.42.21 pag: 3 Fine

Visura n.: T675252/2025

Visura attuale sintetica per soggetto

Situazione degli atti informatizzati al 05/05/2025

Intestazione degli immobili indicati al n.3

[REDACTED]	
[REDACTED]	
DATI DERIVANTI DA	Atto del 18/03/2011 Pubblico ufficiale [REDACTED] Sede SENIGALLIA (AN) Repertorio n. 77135 - ATTO DI TRANSAZIONE Nota presentata con Modello Unico n. 3562.1/2011 Reparto PI di ANCONA in atti dal 23/03/2011


Totale Generale: vani 6,50 m² 168 Rendita: Euro 984,11

Unità immobiliari n. 4

* Codice Fiscale Validato in Anagrafe Tributaria

** Si intendono escluse le "superfici di balconi, terrazzi e aree scoperte pertinenziali e accessorie, comunicanti o non comunicanti"
(cfr. Provvedimento del Direttore dell'Agenzia delle Entrate 29 marzo 2013).

Visura telematica

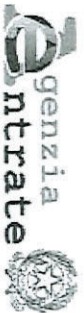

Direzione Provinciale di Ancona
Ufficio Provinciale - Territorio
Servizi Catastali

Data: 05/05/2025
Ora: 16:12:46
Numero Pratica: T356767
Pag: 1 - Fine

ACCERTAMENTO DELLA PROPRIETA' IMMOBILIARE URBANA
ELENCO DEI SUBALTERNI ASSEGNATI


Comune		Sezione	Foglio	Particella	Tipo mappale		del:
SENIGALLIA			4	814			
Sub	UBICAZIONE via/piazza	n.civ	Piani	Scala	Int	DESCRIZIONE	
1	LORENZO LOTTO		T			B.C.N.C. A TUTTI I SUB(CORTE)	
2	LORENZO LOTTO		S1-T - 1-2			B.C.N.C. A TUTTI I SUB(ATRIO SCALA VANO ASC.)	
3	LORENZO LOTTO	5	T			LABORATORIO	
4	LORENZO LOTTO	5	1			APPARTAMENTO SOPPRESSO (VEDI SUB 10)	
5	LORENZO LOTTO	5	1			APPARTAMENTO SOPPRESSO (VEDI SUB 11)	
6	LORENZO LOTTO		2			MAGAZZINO (SOPPRESSO VEDI SUB.20)	
7	LORENZO LOTTO		2			MAGAZZINO	
8	LORENZO LOTTO		S1			MAGAZZINO SOPPRESSO PER DIVISIONE (VEDI SUB12,13,14,15,16)	
9	LORENZO LOTTO		S1			MAGAZZINO	
10	LORENZO LOTTO	5	1			APPARTAMENTO	
11	LORENZO LOTTO	5/A	1			APPARTAMENTO SOPPRESSO PER RECUPERO SIT. PREG.(VEDI SUB 17)	
12	LORENZO LOTTO		S1			B.C.N.C. AI SUB ,14,15,16,18,19 (RAMPA E SPAZIO MANOVRA)	
13	LORENZO LOTTO		S1			SOPPRESSO PER DIVISIONE (VEDI SUB18 E 19)	
14	LORENZO LOTTO		S1			MAGAZZINO	
15	LORENZO LOTTO		S1			GARAGE	
16	LORENZO LOTTO		S1			MAGAZZINO	
17	LORENZO LOTTO	5/A	1			APPARTAMENTO	
18	LORENZO LOTTO	SNC	S1			GARAGE	
19	LORENZO LOTTO	SNC	S1			GARAGE	
20	LORENZO LOTTO	5/A	2			LABORATORIO (DERIVA DAL SUB.6)	

ELABORATO PLANIMETRICO	
Compilato da: Bizzarri Cristiano Iscritto all'albo: Geometri Prov. Ancona	
N. 1611	


Agenzia delle Entrate
CATASTO FABBRICATI
Ufficio Provinciale di
Ancona

Comune di Senigallia		Protocollo n. AN0029713 del 05/05/2022
Sezione:	Foglio: 4	Particella: 814
Dimostrazione grafica del subalterni		Scala 1 : 500


PIANO PRIMO SOTTOSTRADA

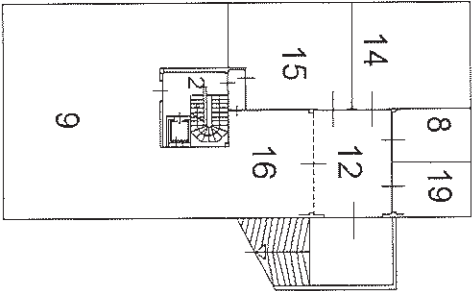


PIANO TERRA

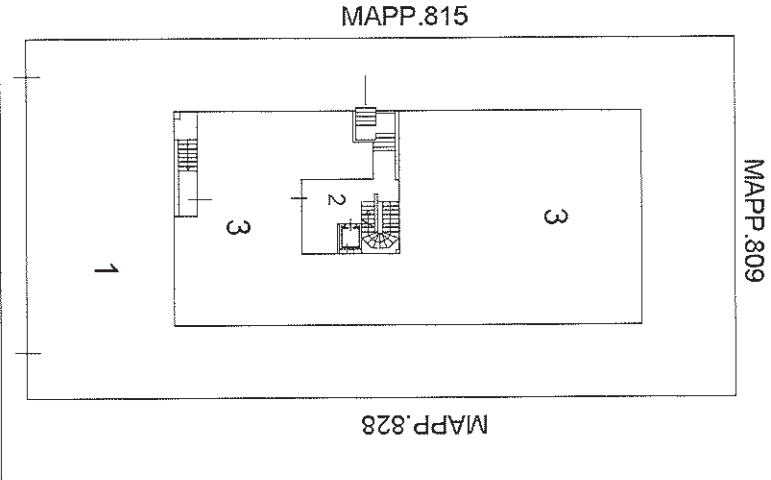

PIANO PRIMO

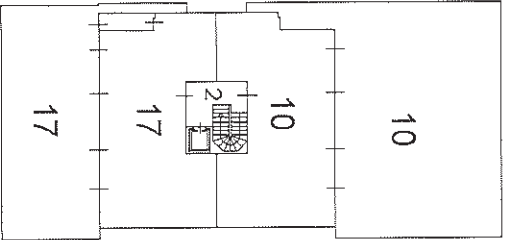

PIANO SECONDO

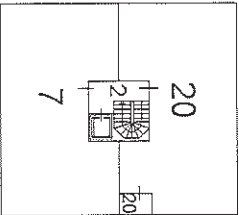

Via Lorenzo Lotto

Ultima planimetria in atti

Data: 05/05/2025 - n. T356765 - Richiedente: Telenatico

Totale schede: 1 - Formato di acquisizione: A4(210x297) - Formato stampa richiesto: A4(210x297) - Fattore di scala non utilizzabile






Direzione Provinciale di Ancona Ufficio Provinciale - Territorio - Direttore DANILLO MENGONI

I Particella: 823
Comune: (AN) SENIGALLIA
Foglio: 4 All: C

Scala originale: 1:1000
Dimensione cornice: 388 000 x 276 000 m

24-Gen-2025 10:31:15
Protocollo pratica 1188231/2025

Vis. tel.

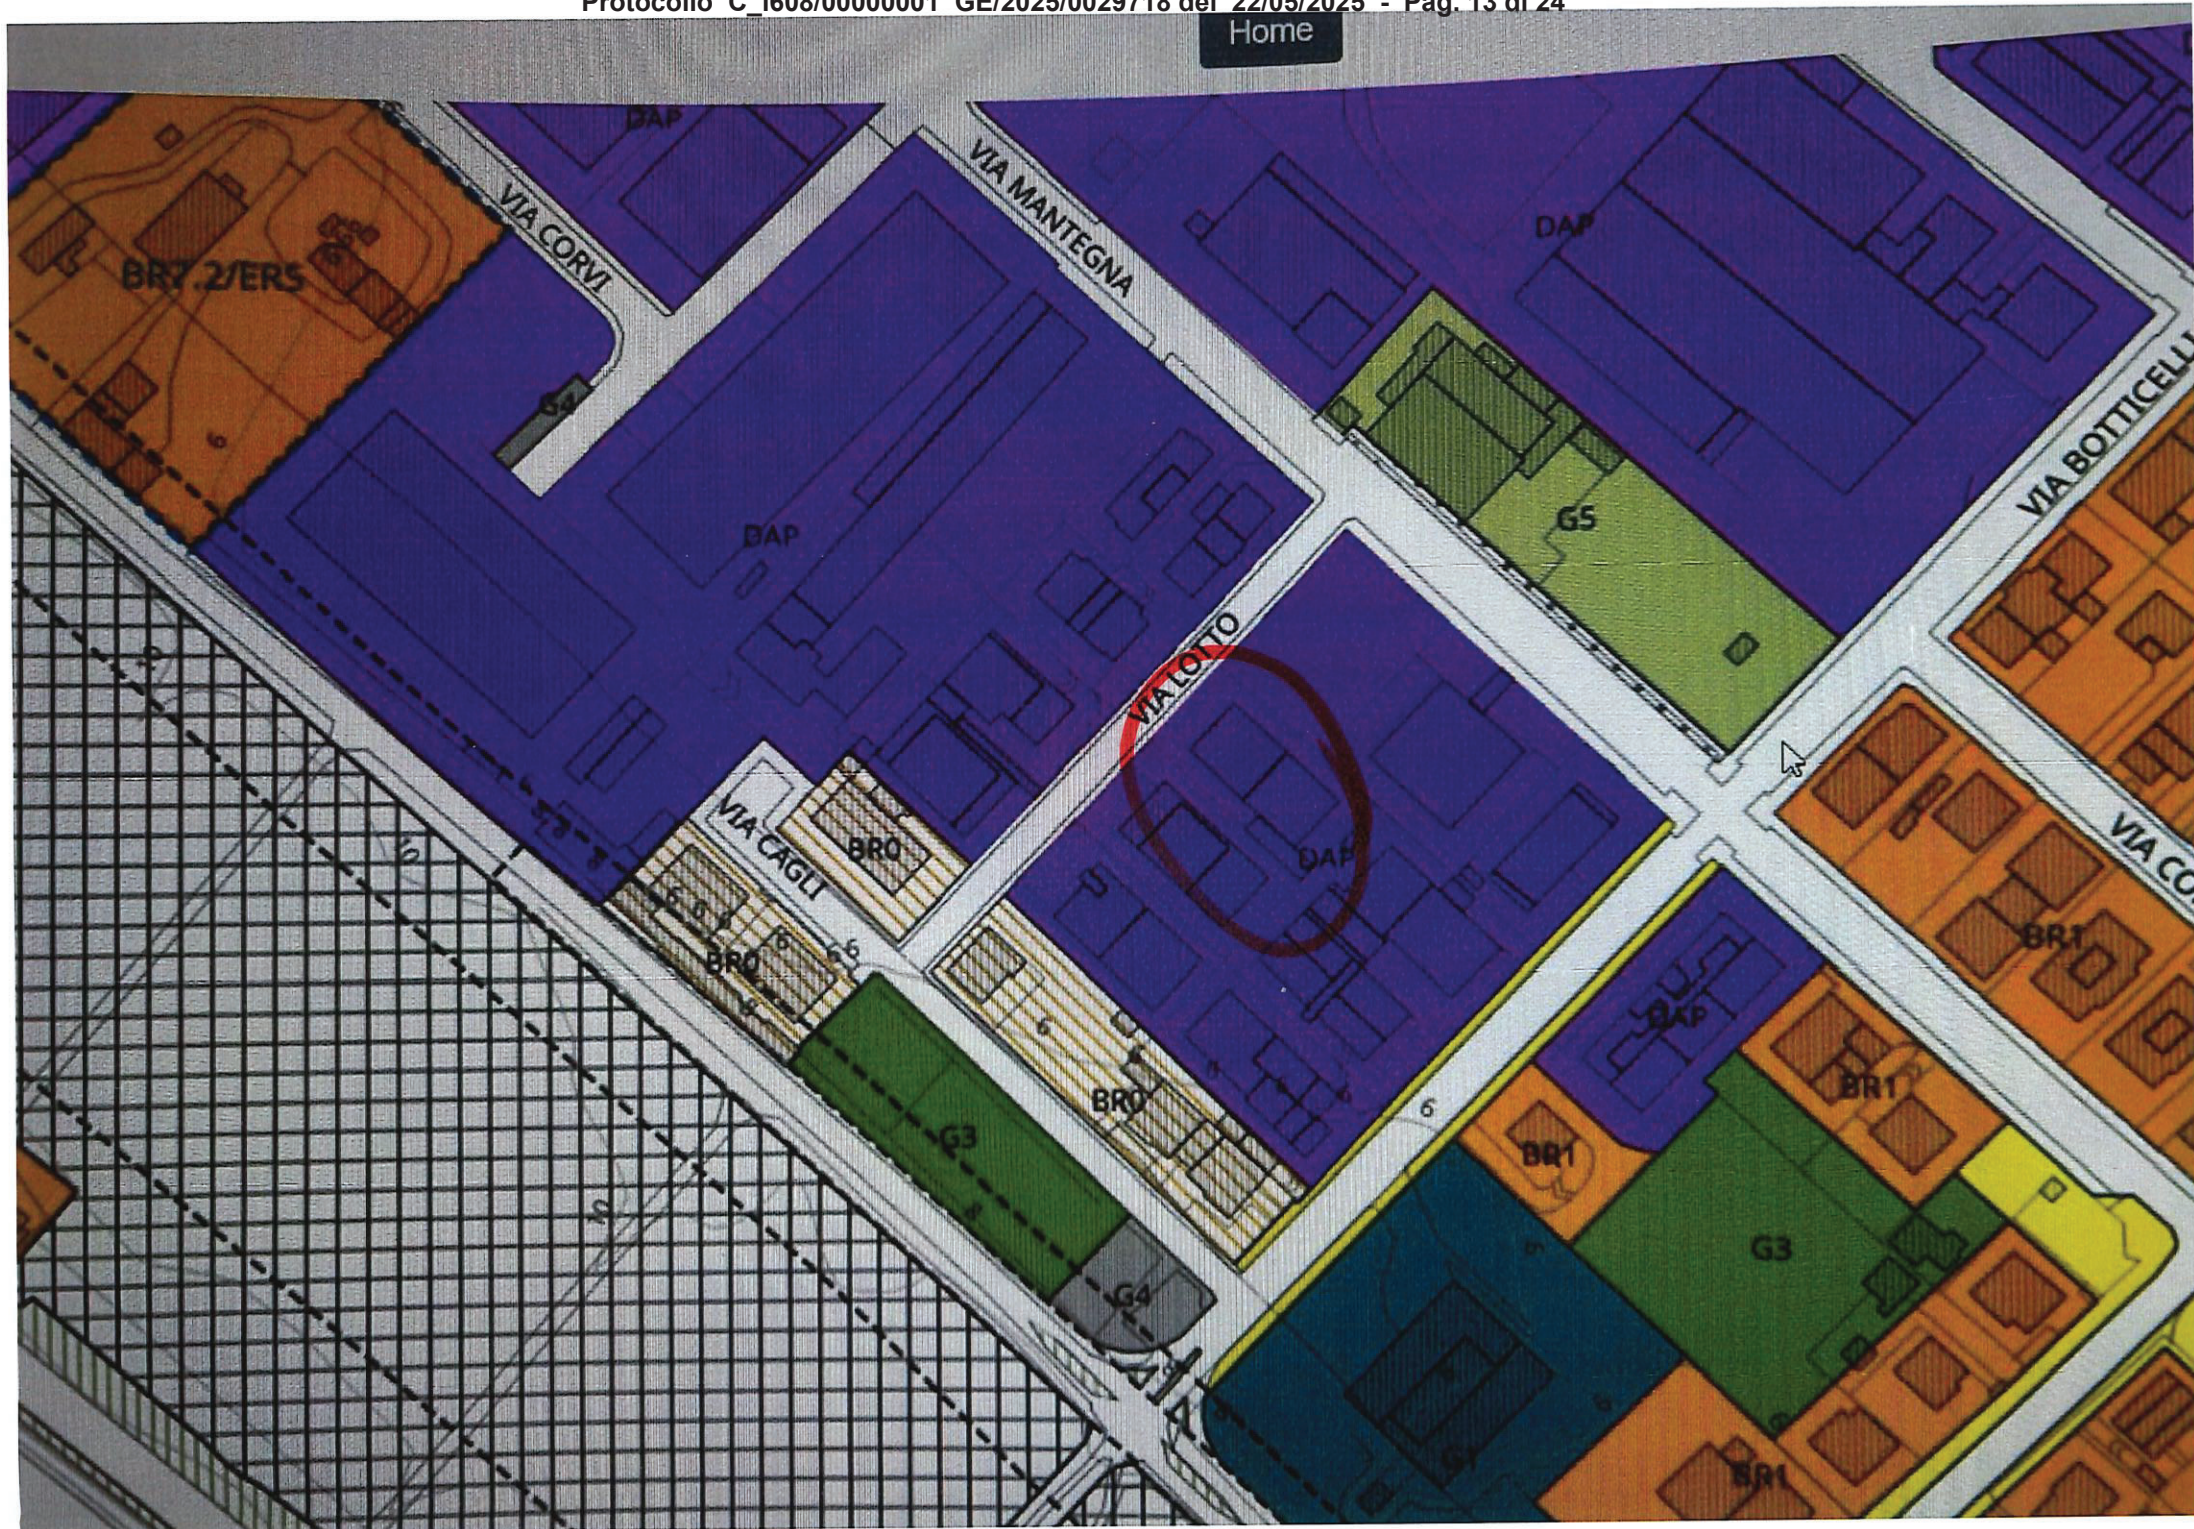

Google Maps

7 Via L. Lotto

Senigallia, Marche

Google Street View

set 2020 Vedi altre date



Google

Data dell'immagine: set 2020 © 2025 Google

Google Maps

Via L. Lotto



Immagini ©2025 Airbus,Maxar Technologies,Dati cartografici ©2025 10 m



