



**Comune di  
Senigallia**




# **CANILE RIFUGIO e OASI FELINA di SENIGALLIA**

ELABORATI GRAFICI


**PALAZZO La Nuova Gioventù Viale G. Leopardi, 6  
Area Tecnica Territorio Ambiente**

Giugno 2020




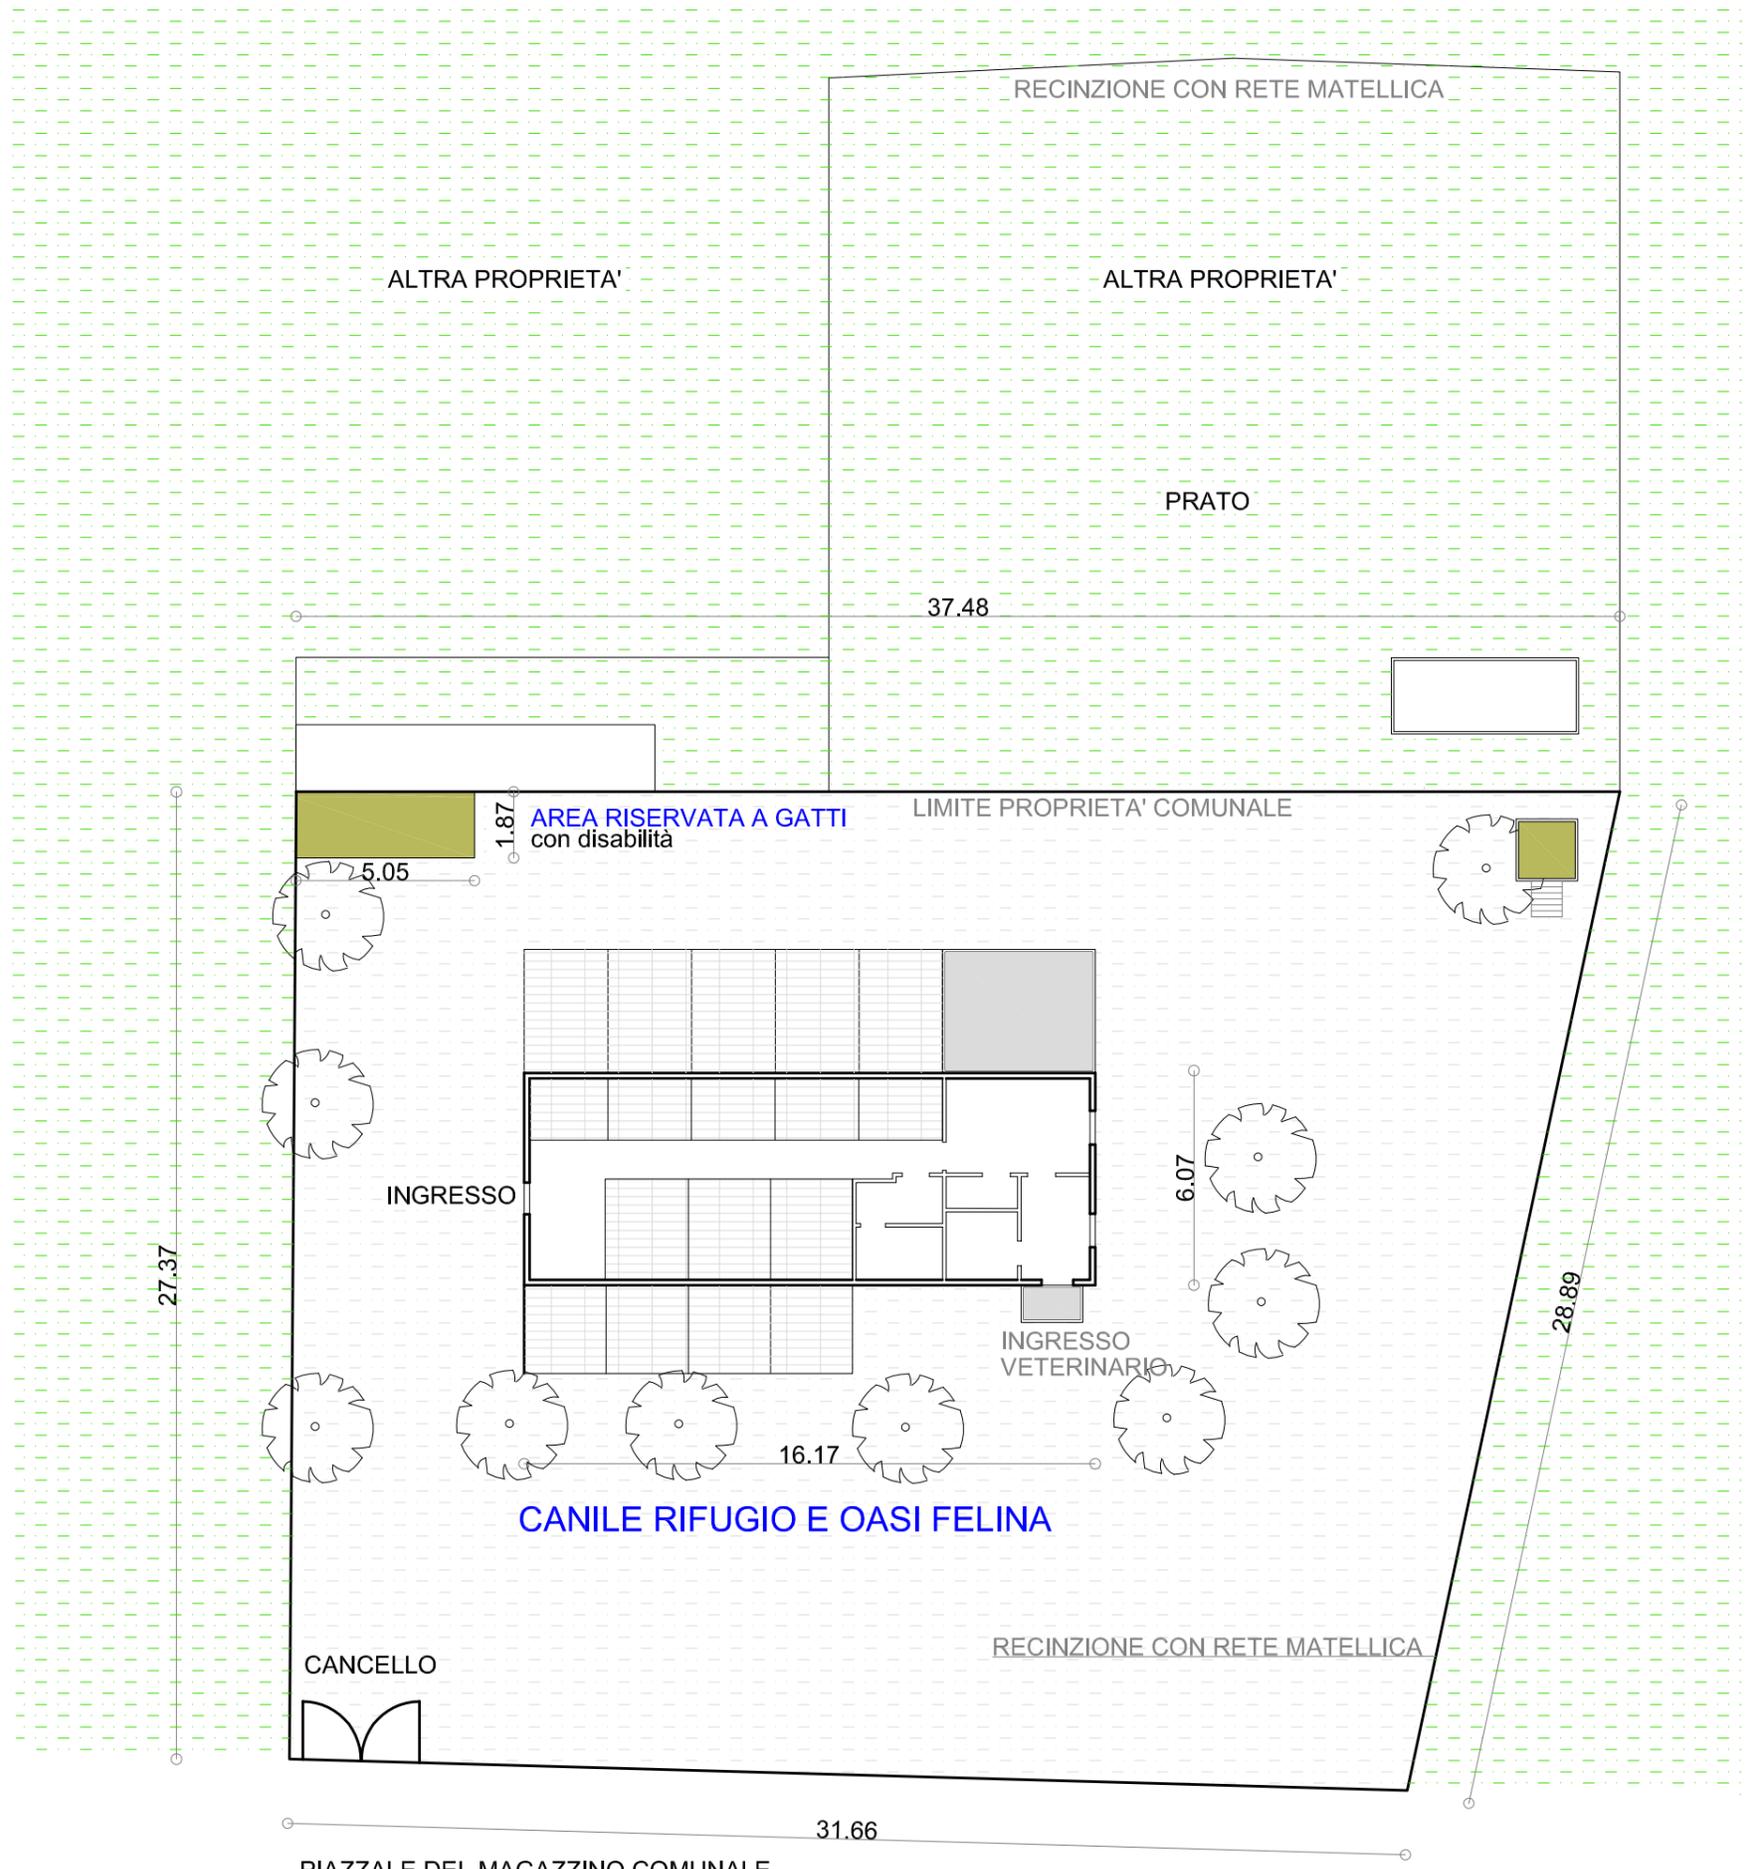


PIAZZALE DEL MAGAZZINO COMUNALE

PLANIMETRIA DELL'AREA scala 1:200

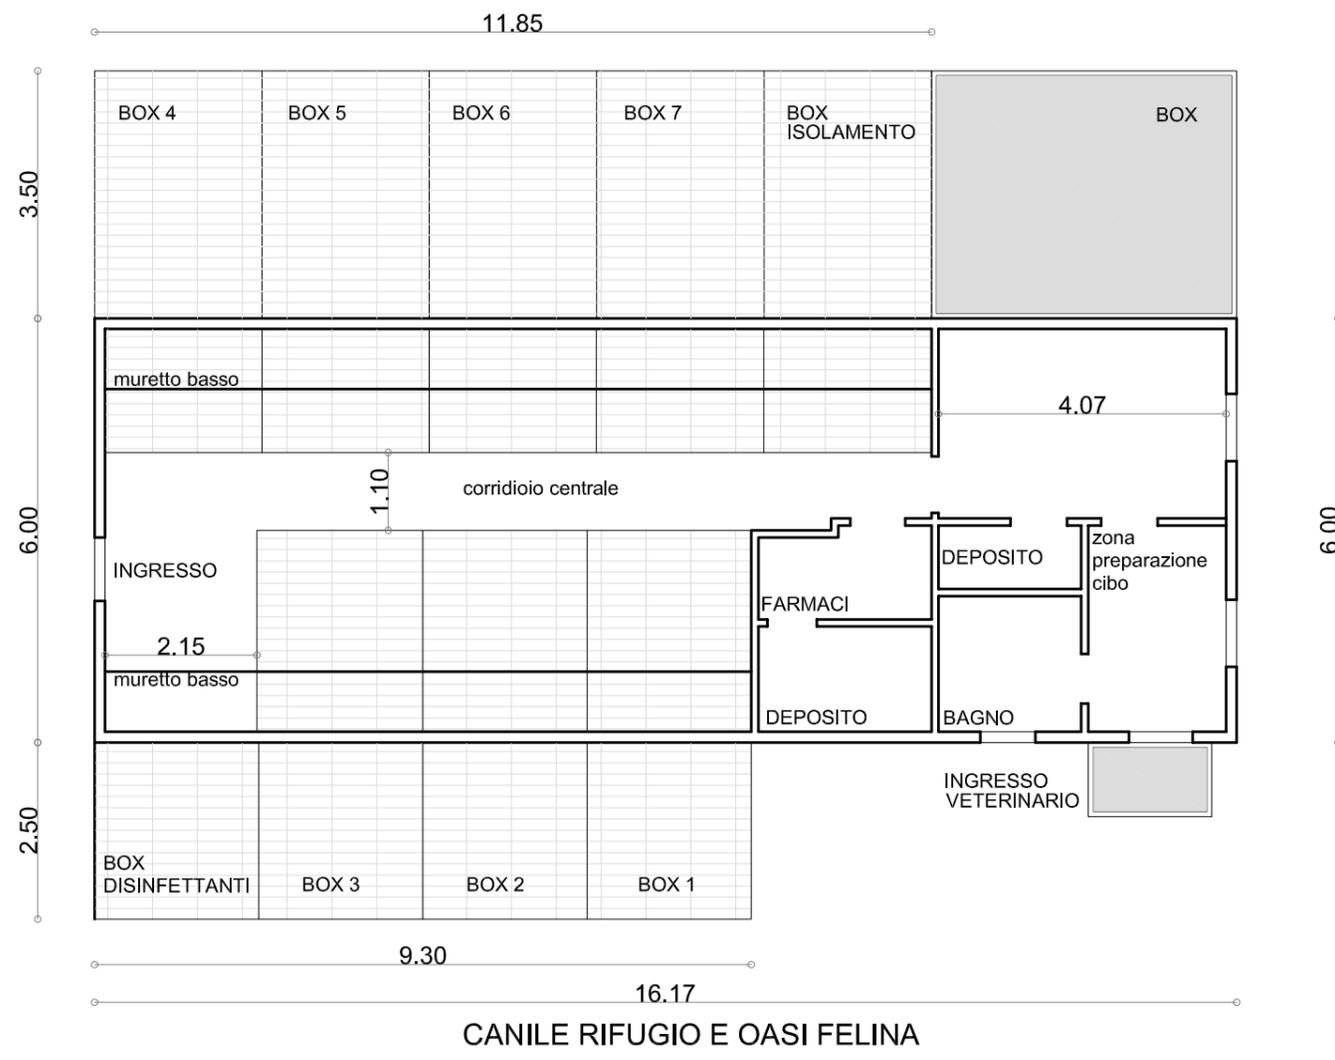

PIANTA scala 1:100

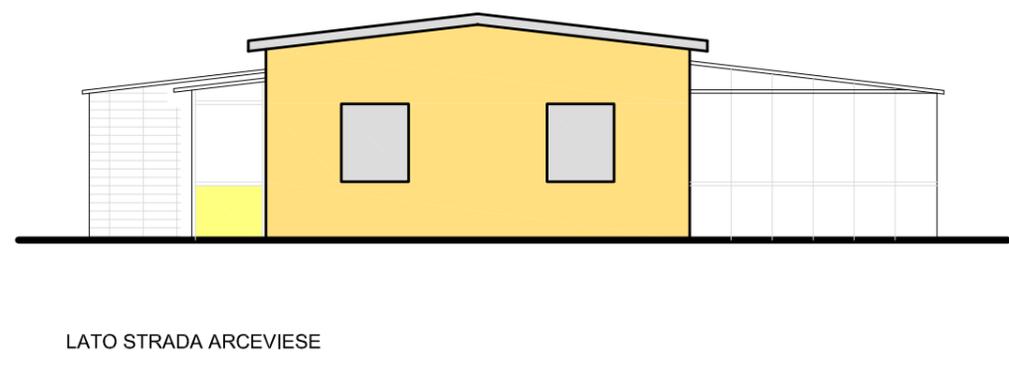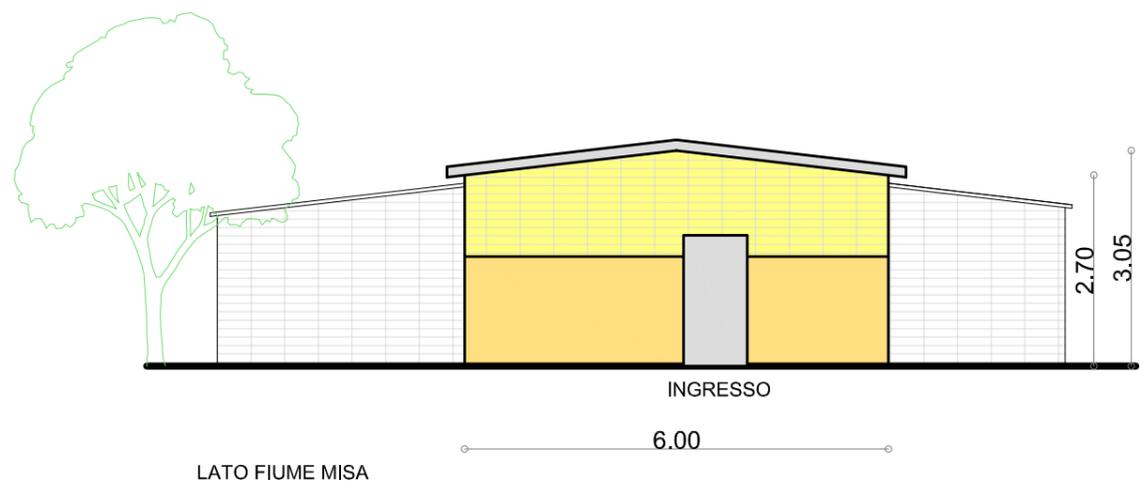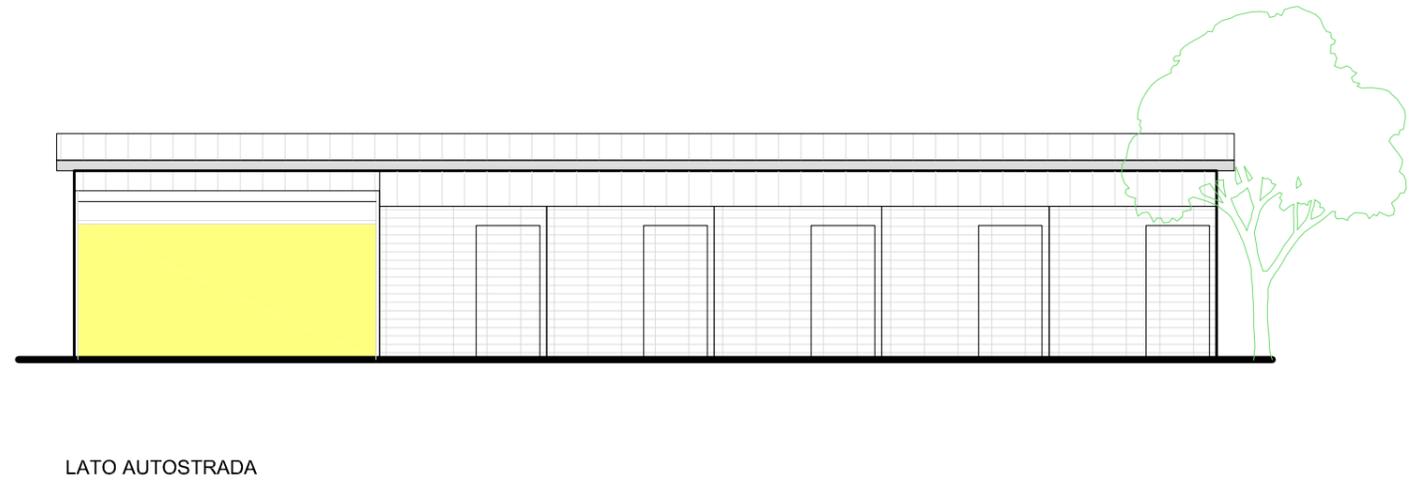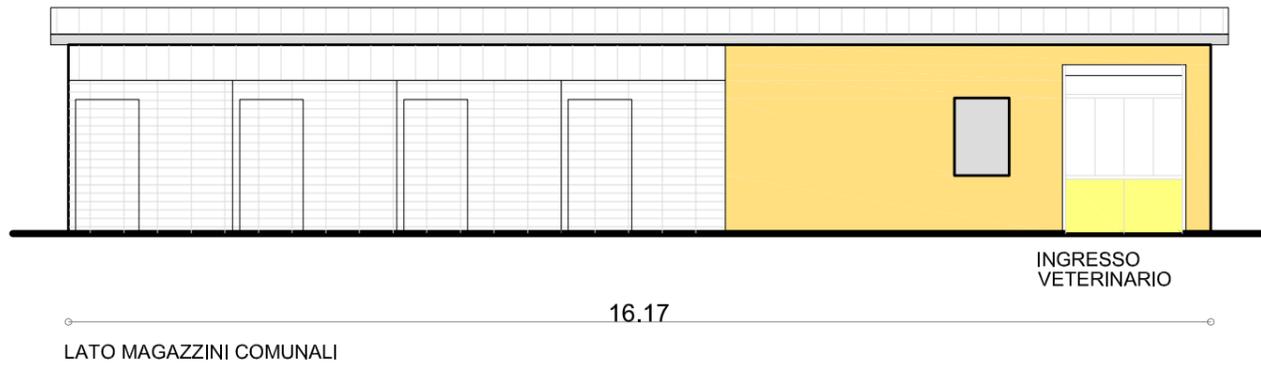

# PROSPETTI

# CANILE RIFUGIO E OASI FELINA

FIUME MISA

INGRESSO

MAGAZZINO

PROPR. COMUNALE

CENTRO  
AMBIENTE


INGRESSO

STRADA ARCEVIESE

STRADA

PROV.

CORINALDESE

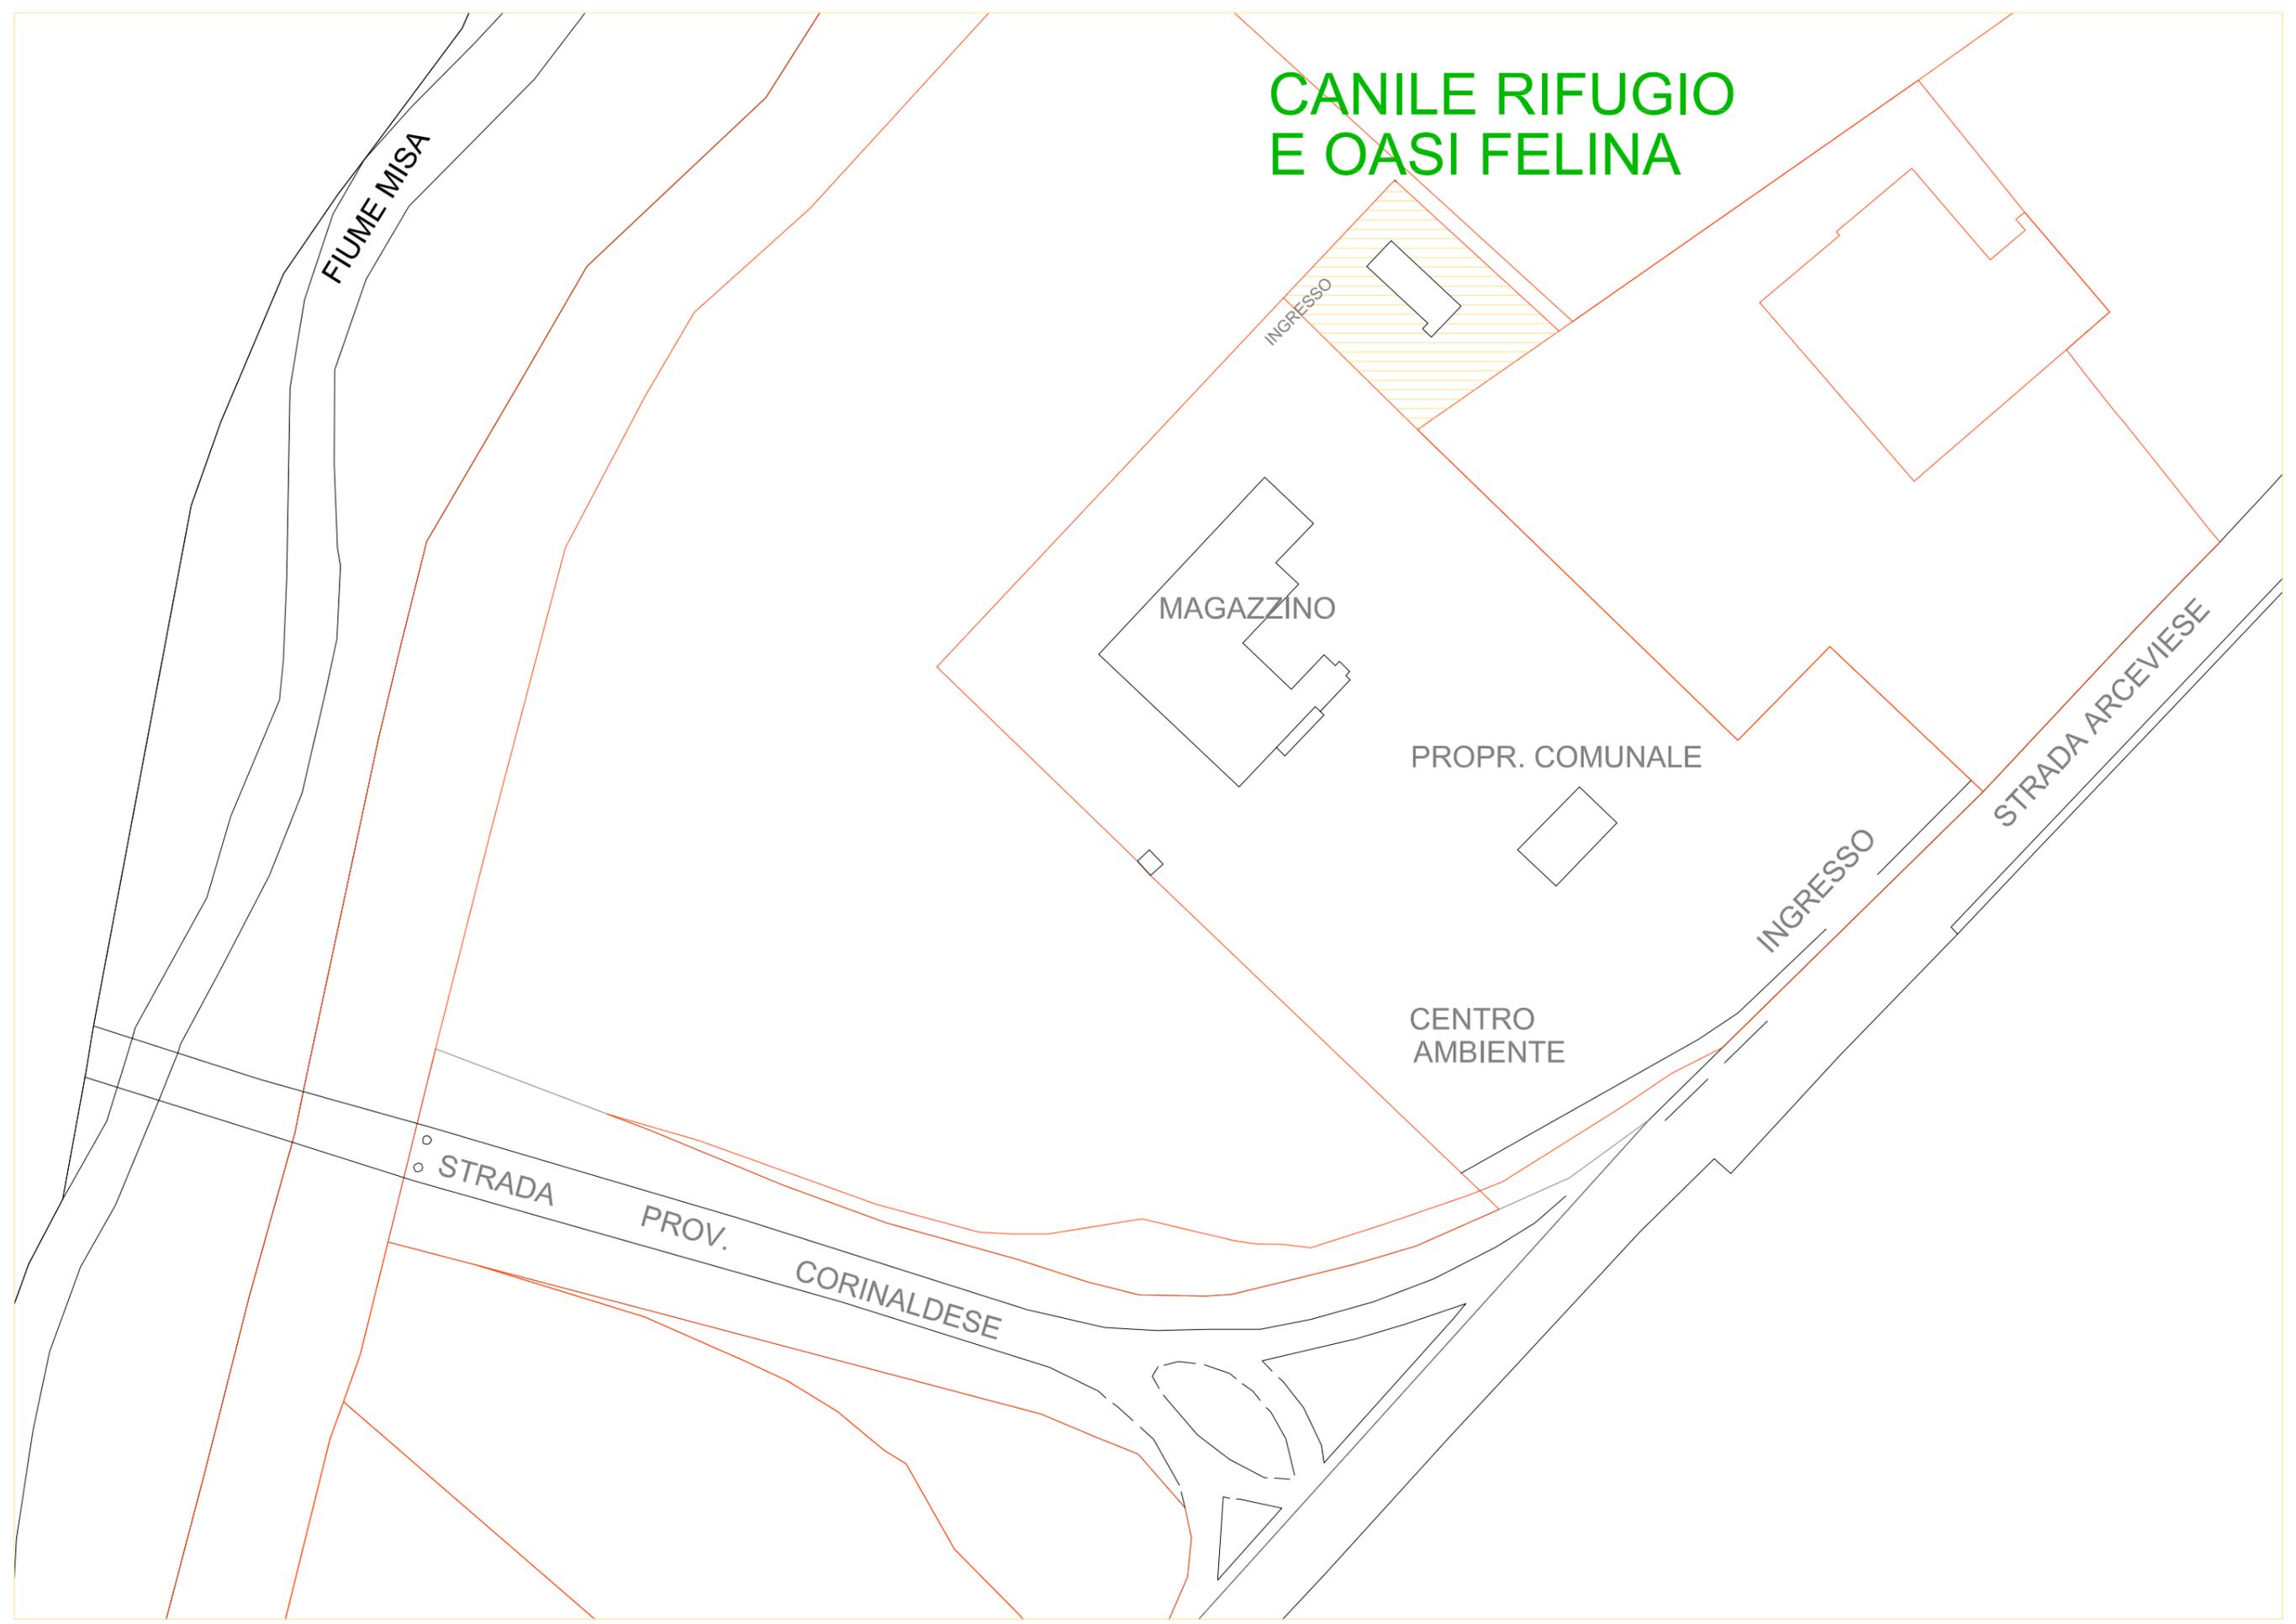



COMUNE DI SENIGALLIA

FOGLIO N:28

SCALA DI 1:2000